

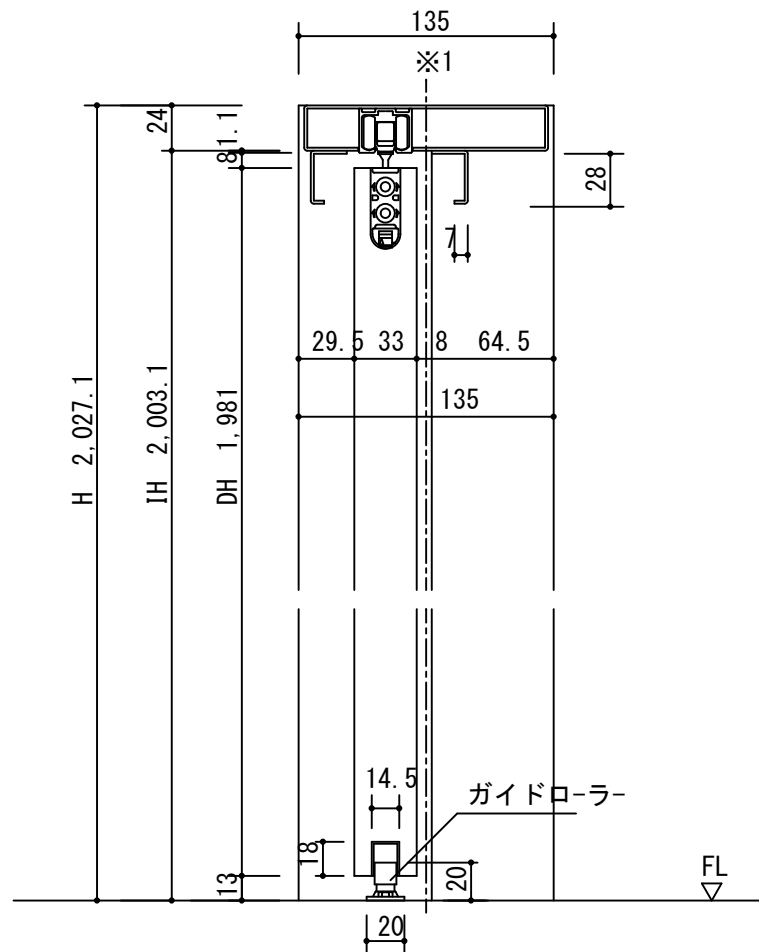
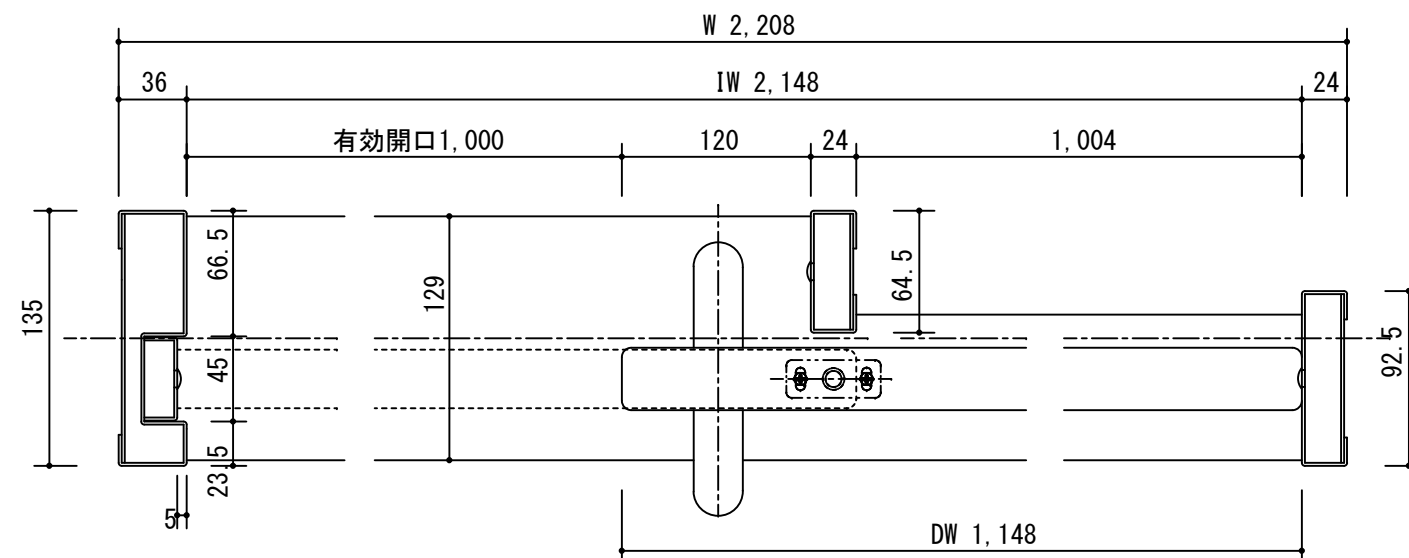
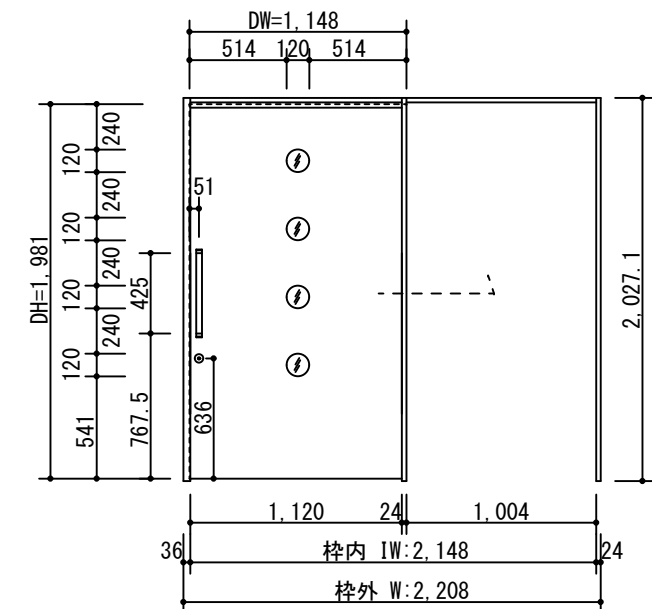


断面図

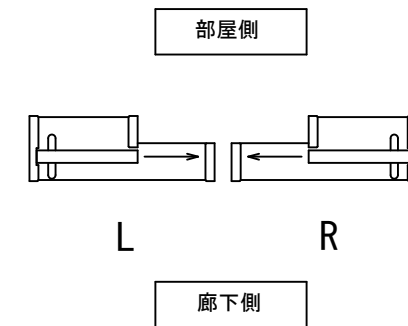

※1上枠に強度が得られる
下地材を必ず入れてください

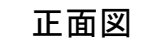

開口記号	備 考	建具幅 D W	内法 I W	枠外 W	建具高 D H	内法 I H	枠外高 H
		1, 148	2, 148	2, 208	1, 981	2, 003. 1	2, 027. 1

製品仕様欄

名称 / Title		不燃面材使用扉／スチール枠 上吊り片引き戸(ソフトクローザー)
扉	品番	U1TMB93□□
	デザイン	MI
	表面材	ダライイト/特殊化粧シート
ハンドル	品番	LHS001□
枠	品番	U1TF3B63ST
	表面材	スチール
	付属部材	上部ローラー・下部ガイド、他
レール	品番	FST001
鎌錠	品番	UK□001

TiGRAN welcare

第 1 版

改定履歴 / History

承認

検 図

作成

縮 尺 / Scale

件 名 / Subject

制定日

2015. 07. 29

断面図

正面図

図 番 / No.

承認図