




断面図

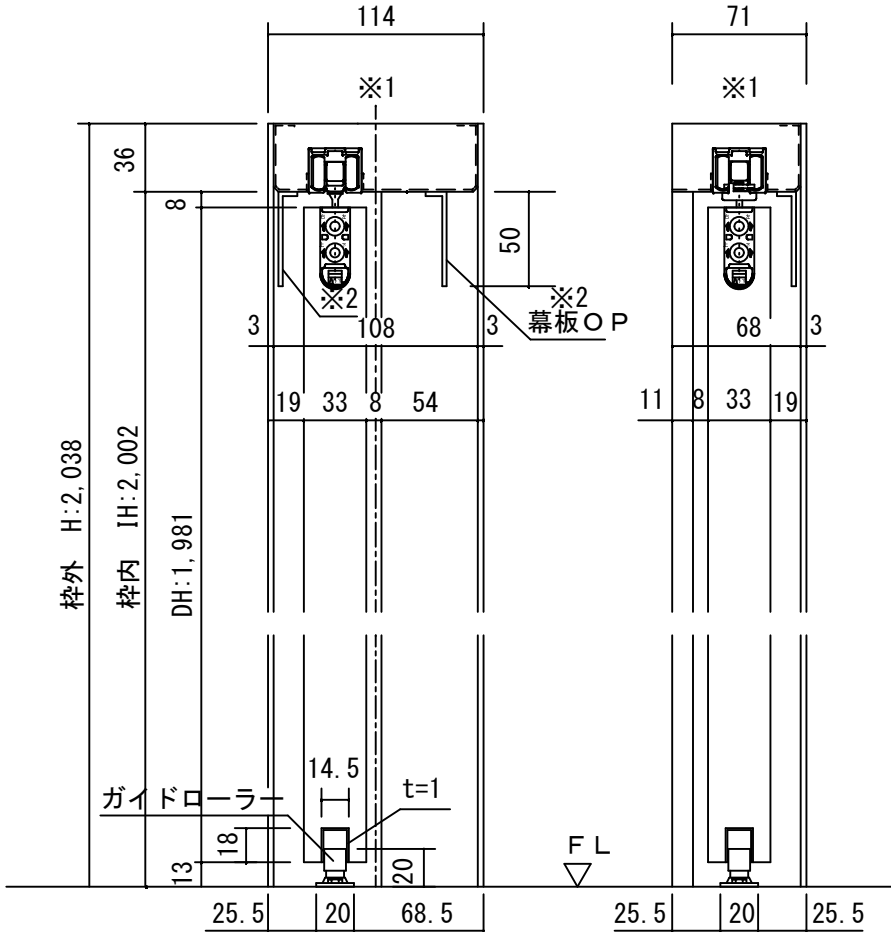

※1上枠に強度が得られる
下地材を必ず入れてください

※2幕板はオプションです

正面图

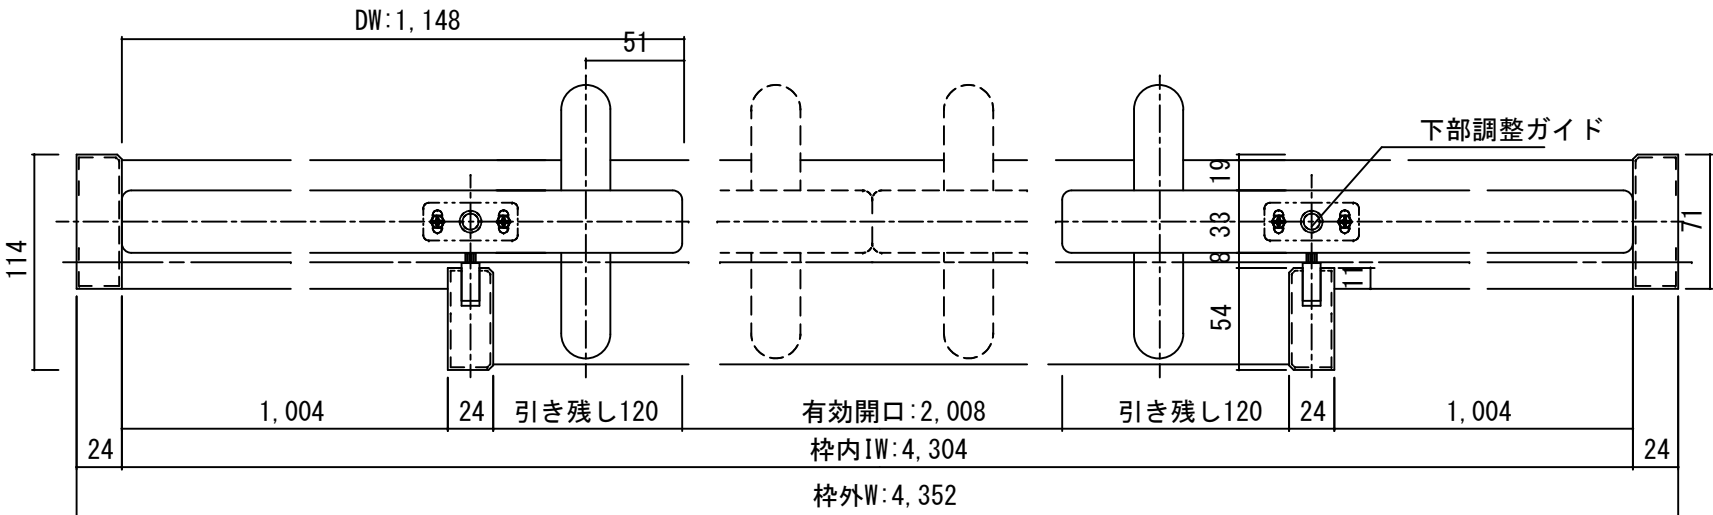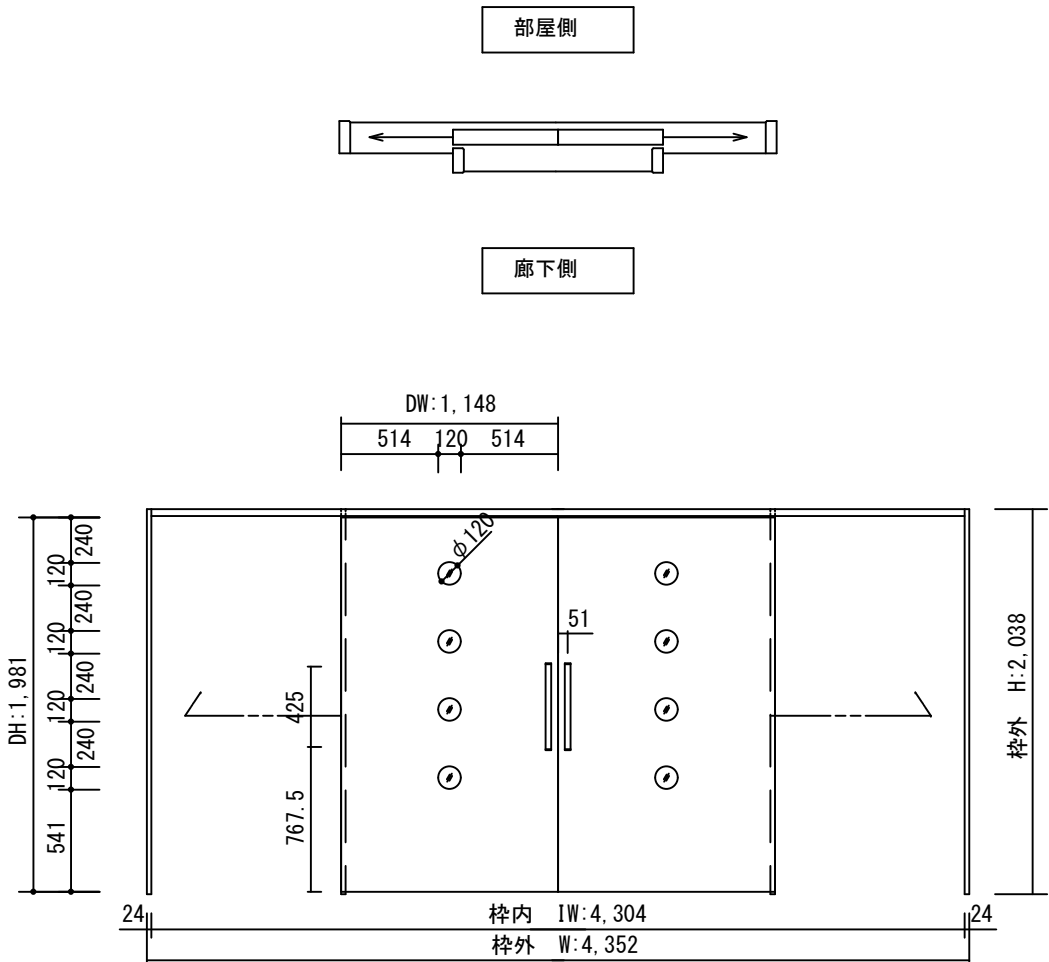

開口記号	備 考	建具幅 D W	内法 I W	枠外 W	建具高 D H	内法 I H	枠外高 H
		1148	4304	4352	1981	2002	2038

製品仕様欄

名称 / Title		上吊り引き分け戸
扉	品番	U1RM1H93□□
	デザイン	MI
	表面材	MDF/特殊化粧シート
ハンドル	品番	LHS001□
枠	品番	U1DF1H95□□ (R/L)
	表面材	MDF・LVS/オレフィンシート
	付属部材	幕板・上ストッパー・吊りレール

TiGRAN welcare

第 1 版

改定履歴 / History

承

検

作

縮 尺 / Scale

件 名 / Subje

制定

改定

断面

正面

図 番 / No

種 別 / Drawi

承認区