



断面図

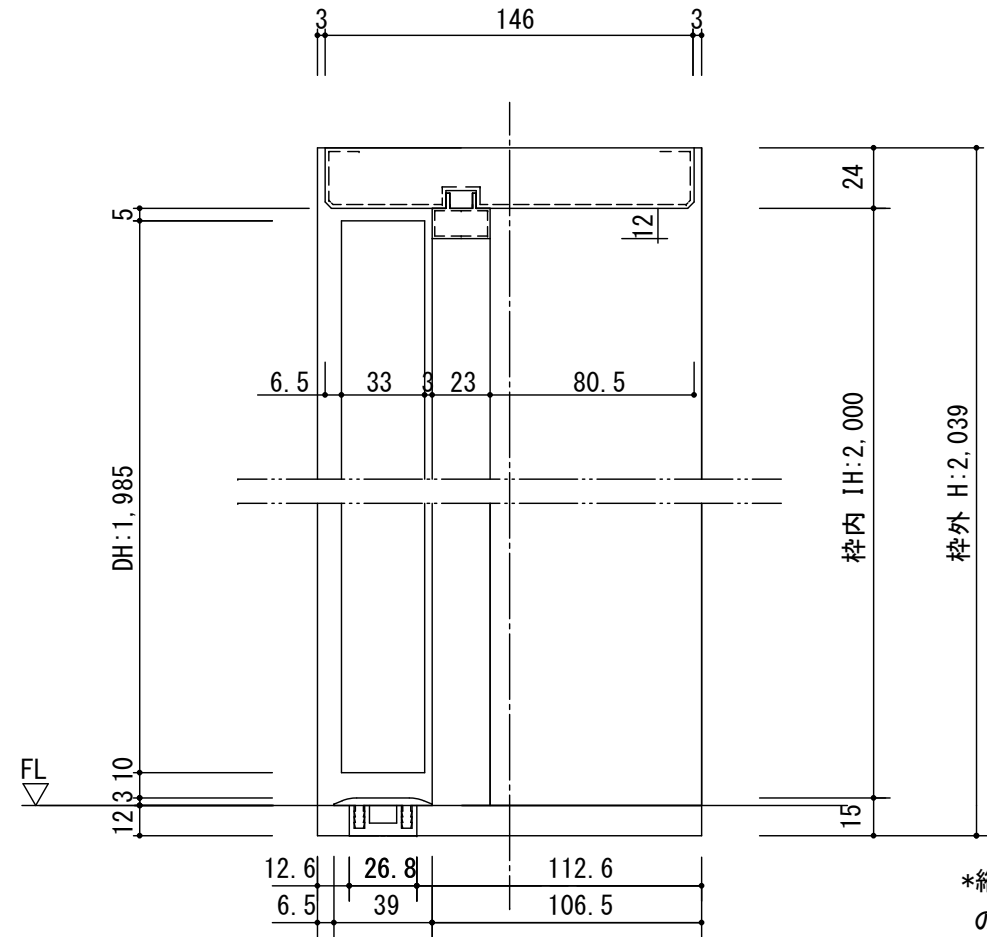


\*縦枠は正寸カットされていません  
ので現場にてカットしてください

正面図

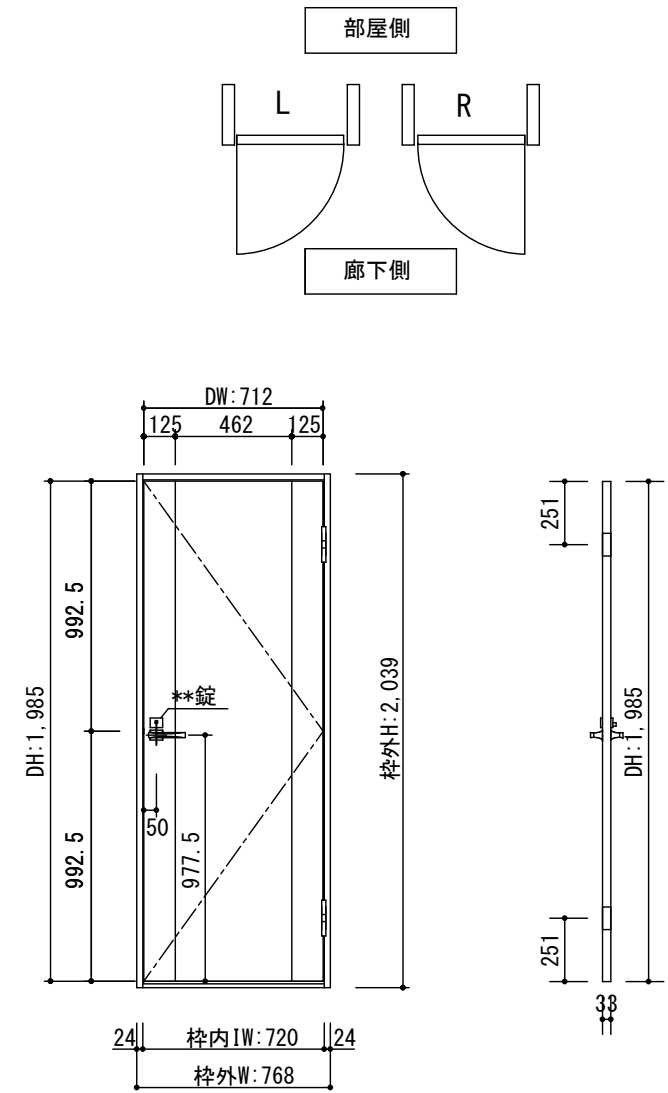

製品仕様欄

|            |       |              |
|------------|-------|--------------|
| 名称 / Title | 片開きドア |              |
| 扉          | 品番    | T1KDA□31□□   |
|            | デザイン  | DA           |
|            | 表面材   | MDF/特殊化粧シート  |
|            | 付属部材  | 丁番受け         |
| ハンドル       | 品番    | HD□001       |
| 枠          | 品番    | T2KF5N31SW   |
|            |       | MDF/オレフィンシート |
|            |       | 羽根丁番・ラッチ受け・他 |

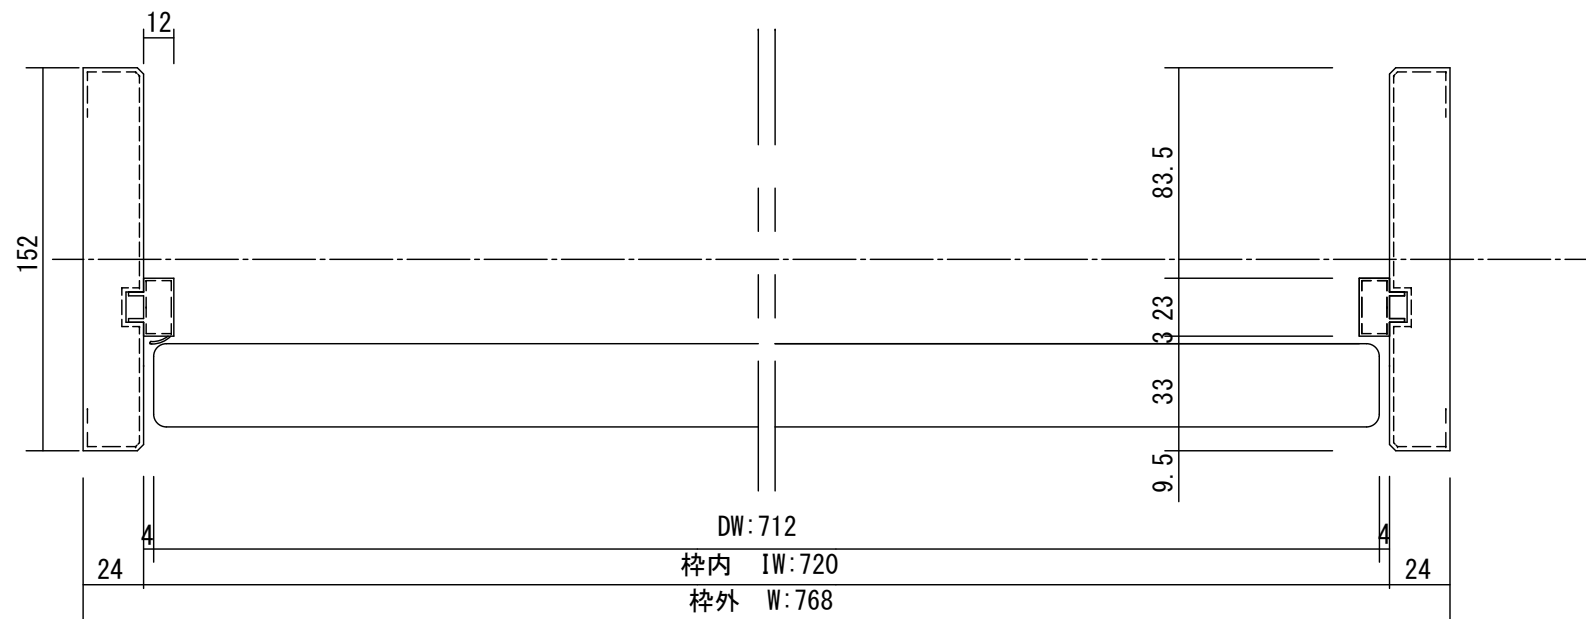

| 開口記号 | 備 考 | 建具幅 D W | 内法 I W | 枠外 W | 建具高 D H | 内法 I H | 枠外高 H |
|------|-----|---------|--------|------|---------|--------|-------|
|      |     | 712     | 720    | 768  | 1985    | 2000   | 2039  |

TiGRAN

|       |            |                |  |  |    |     |    |             |               |               |
|-------|------------|----------------|--|--|----|-----|----|-------------|---------------|---------------|
| 第 1 版 |            | 改定履歴 / History |  |  | 承認 | 検 図 | 作成 | 縮 尺 / Scale | 件 名 / Subject |               |
| 制定日   | 2014.04.21 |                |  |  |    |     |    | 断面図         | 正面図           | 図 番 / No.     |
| 改定日   |            |                |  |  |    |     |    | 1/3         | 1/30          | 種 別 / Drawing |
|       |            |                |  |  |    |     |    |             |               | 承認図           |