



断面図

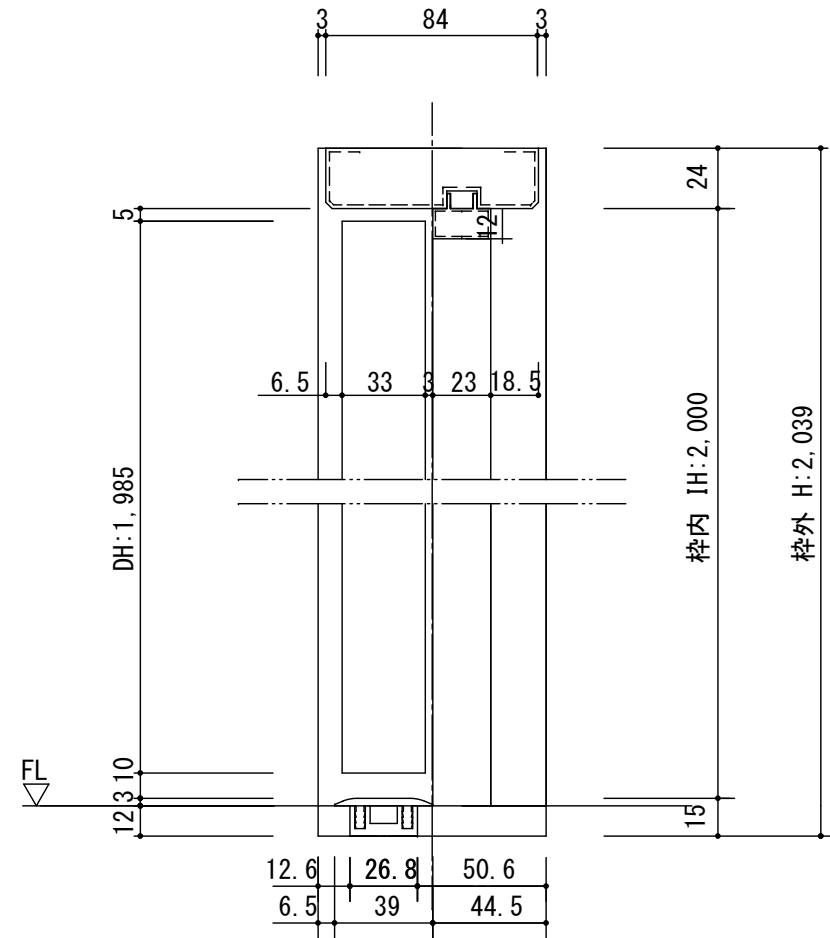


\*縦枠は正寸カットされていませので現場にてカットしてください

正面図

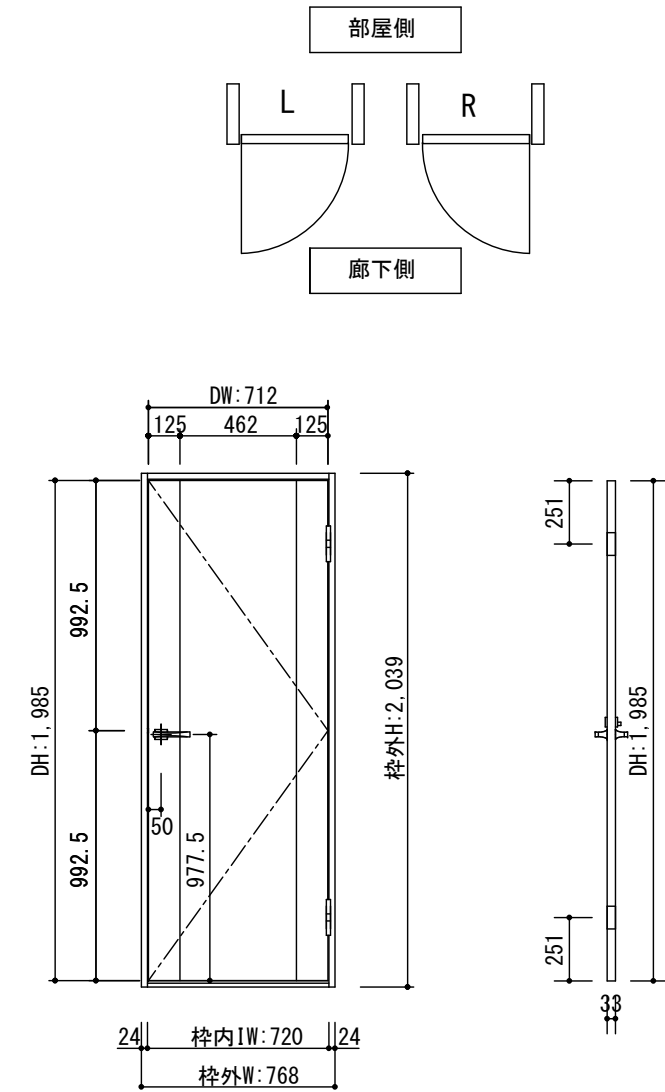

製品仕様欄

| 名称 / Title |      | 片開きドア        |
|------------|------|--------------|
| 扉          | 品番   | T1KDAA31□□   |
|            | デザイン | DA           |
|            | 表面材  | MDF/特殊化粧シート  |
|            | 付属部材 | 丁番受け         |
| ハンドル       | 品番   | HDK001       |
| 枠          | 品番   | T2KF9N31SW   |
|            |      | MDF/オレフィンシート |
|            |      | 羽根丁番・ラッチ受け・他 |

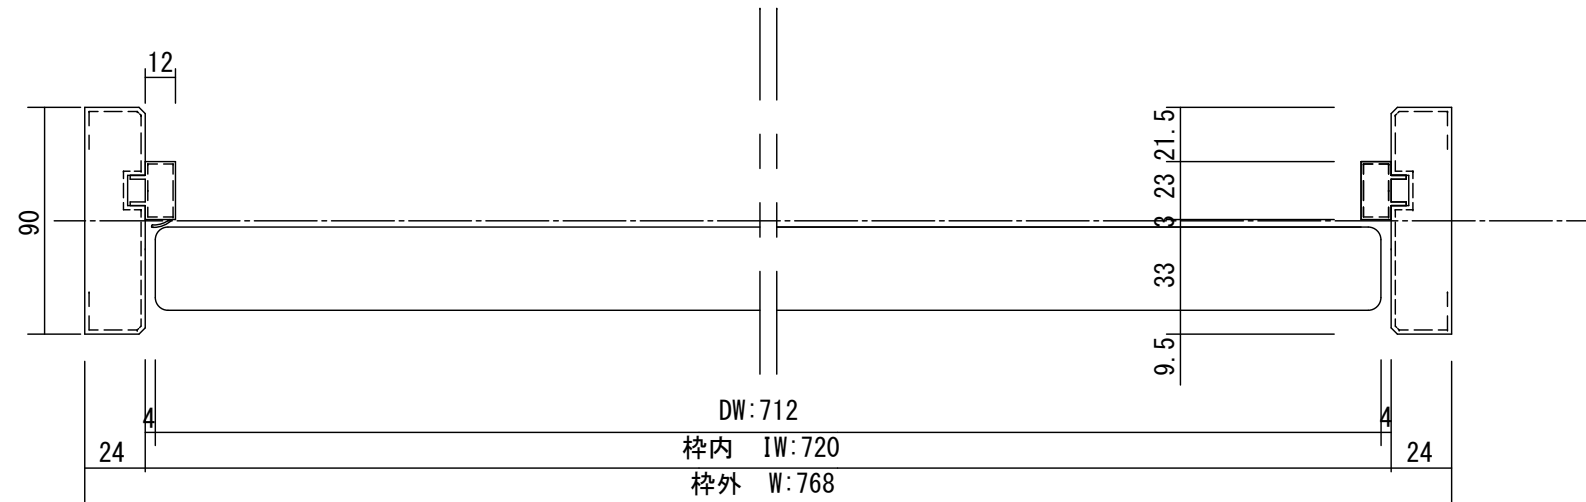

| 開口記号 | 備考 | 建具幅 DW | 内法 IW | 枠外 W | 建具高 DH | 内法 IH | 枠外高 H |
|------|----|--------|-------|------|--------|-------|-------|
|      |    | 712    | 720   | 768  | 1985   | 2000  | 2039  |

TiGRAN

| 第 1 版 |            | 改定履歴 / History |  |  | 承認 | 検 査 | 作 成 | 縮 尺 / Scale |      | 件 名 / Subject |     |
|-------|------------|----------------|--|--|----|-----|-----|-------------|------|---------------|-----|
| 制定日   | 2014.04.21 |                |  |  |    |     |     | 断面図         | 正面図  | 図 番 / No.     |     |
| 改定日   |            |                |  |  |    |     |     | 1/3         | 1/30 | 種 別 / Drawing | 承認図 |