



断面図

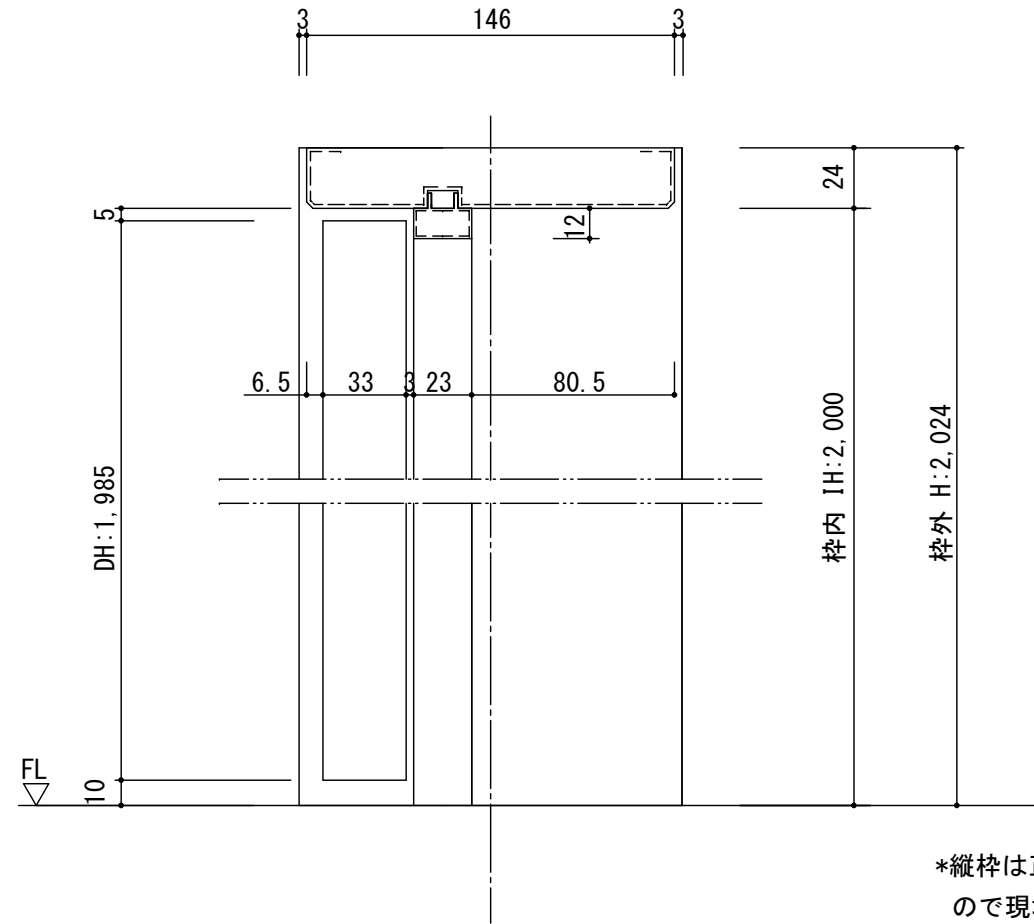


\*縦枠は正寸カットされていません  
ので現場にてカットしてください

正面図

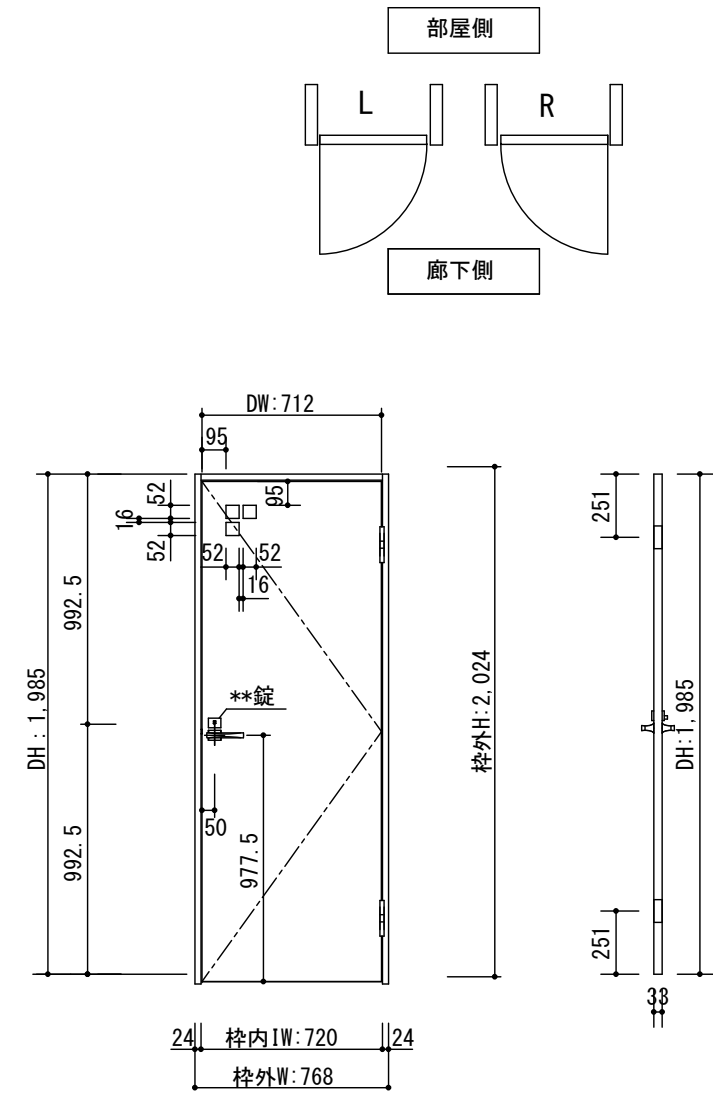

製品仕様欄

名称 / Title	片開きドア
扉 品番	T1KMJ□31□□
デザイン	MJ
表面材	MDF/特殊化粧シート
付属部材	丁番受け
ハンドル 品番	HD□001
枠 品番	T2KF5N31□□
	MDF/オレフィンシート
	羽根丁番・ラッチ受け・他

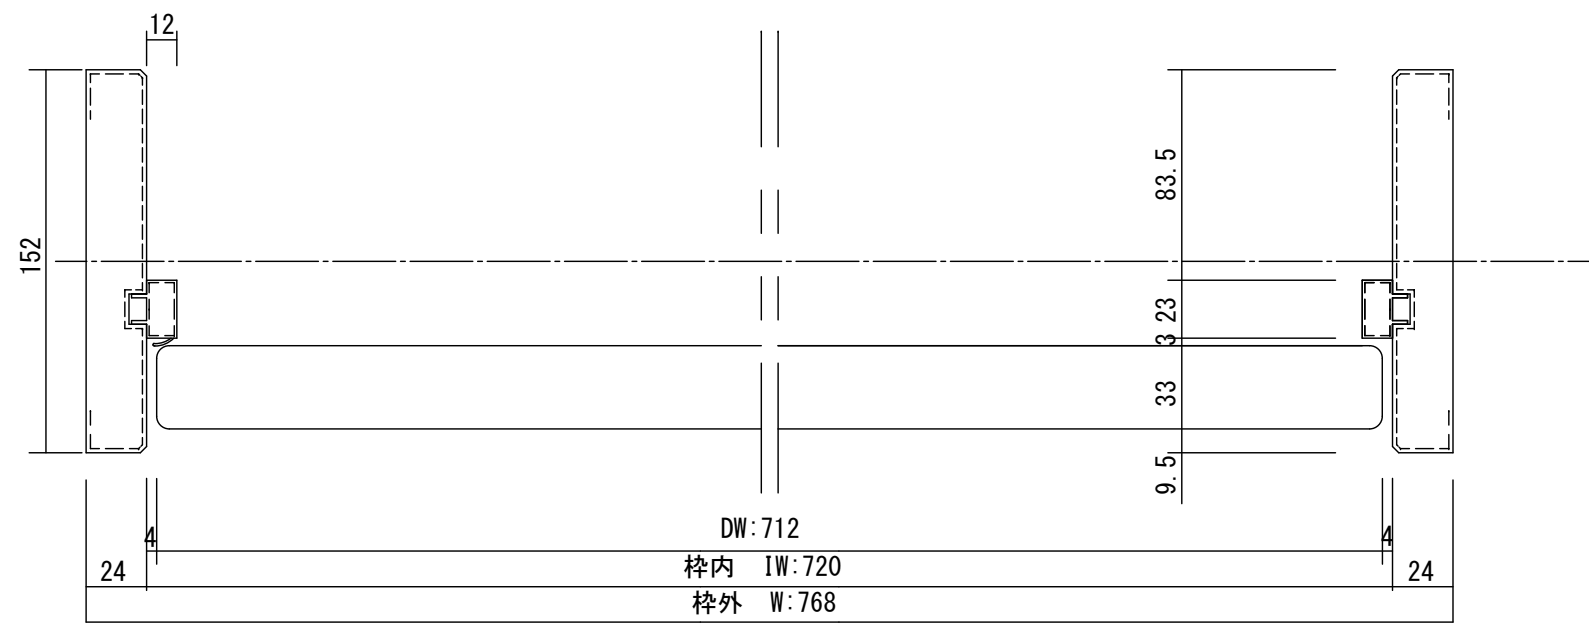

開口記号	備 考	建具幅 D W	内法 I W	枠外 W	建具高 D H	内法 I H	枠外高 H
		712	720	768	1985	2000	2024

TiGRAN

第 1 版		改 定 履 歴 / History			承 認	検 図	作 成	縮 尺 / Scale	件 名 / Subject
制定日	2014. 04. 21							断面図 正面図	図 番 / No.
改定日							1/3 1/30	種 別 / Drawing	承認図