



断面図

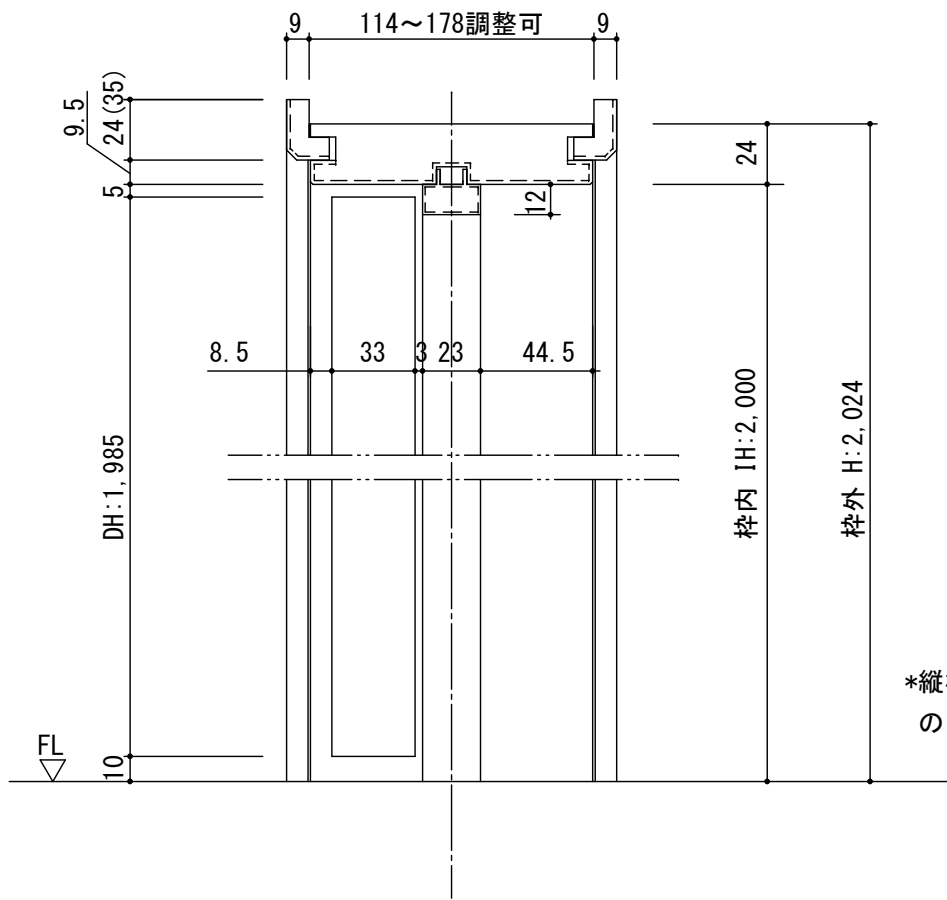


*(35)は2×4の場合

正面図

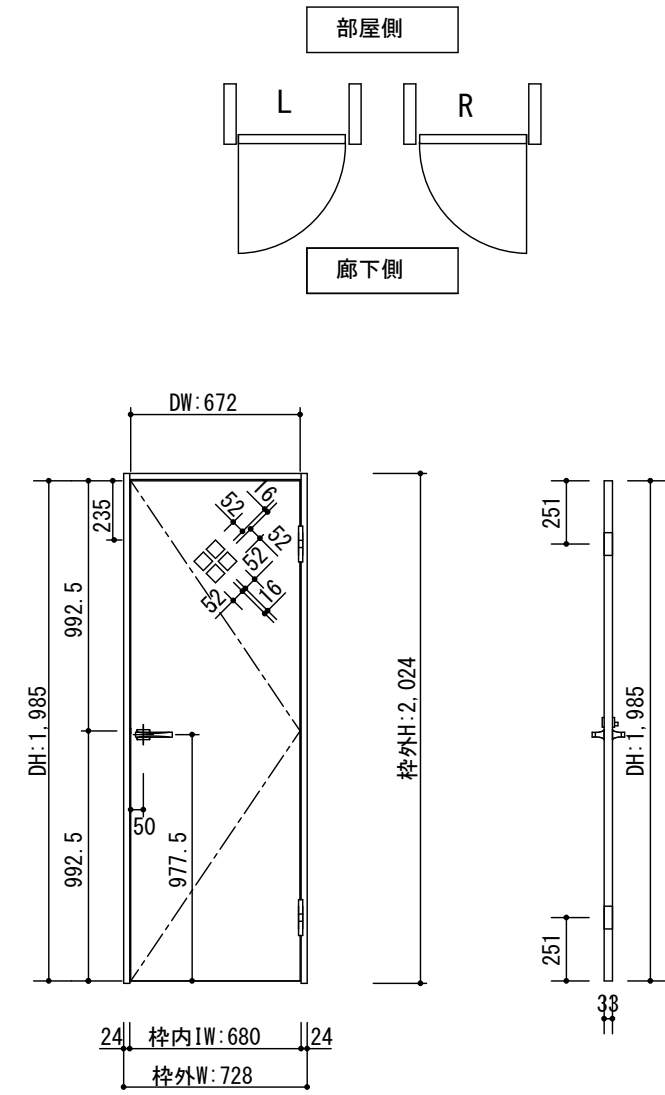

製品仕様欄

名称 / Title	片開きドア
扉	品番 T1KMKN21□□
	デザイン MK
	表面材 MDF/特殊化粧シート
	付属部材 丁番受け
ハンドル	品番 HDK001
枠	品番 T2KCGN21□□
	MDF/オレフィンシート
	羽根丁番・ラッチ受け・他

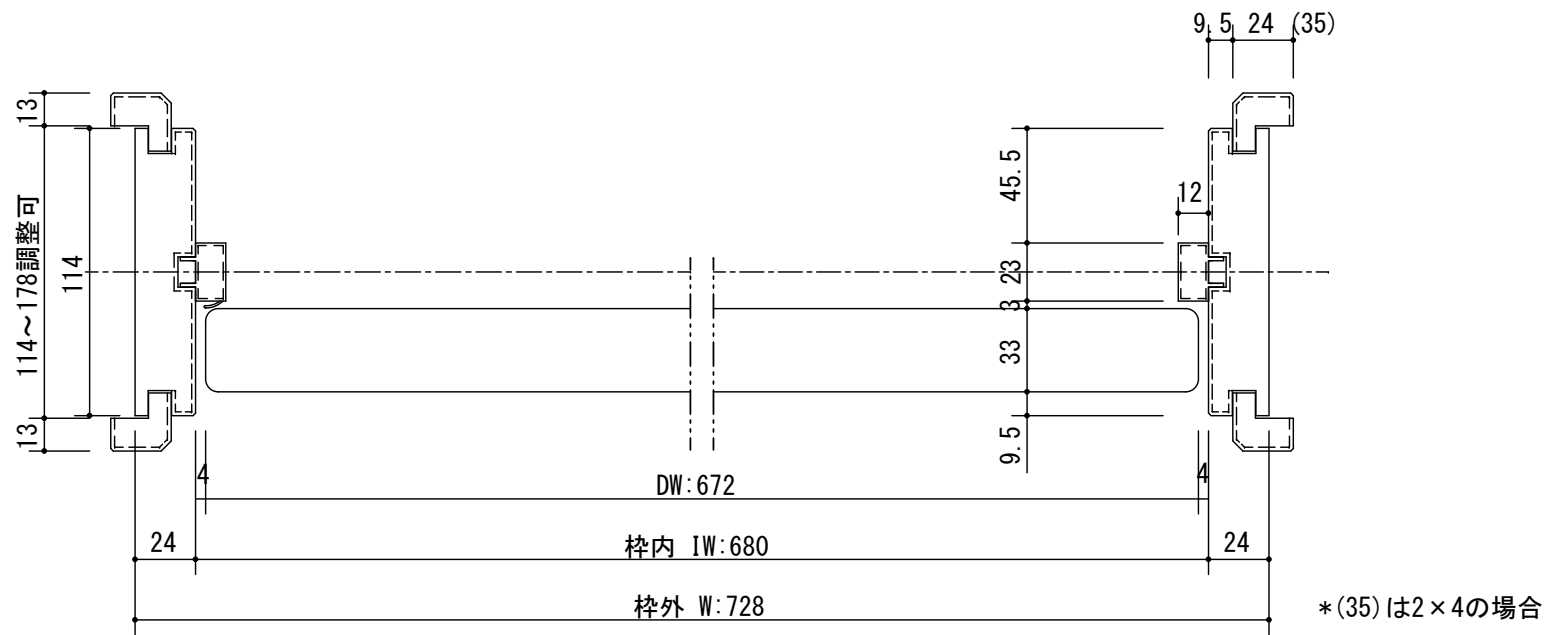

*(35)は2×4の場合

開口記号	備 考	建具幅 D W	内法 I W	枠外 W	建具高 D H	内法 I H	枠外高 H
		672	680	728	1985	2000	2024

Ti GRAN

第 1 版	改定履歴 / History	承認	検 図	作 成	縮 尺 / Scale	件 名 / Subject
制定日	2014.04.21				断面図	図 番 / No.
改定日					1/3	1/30
						種 別 / Drawing
						承認図