



断面図

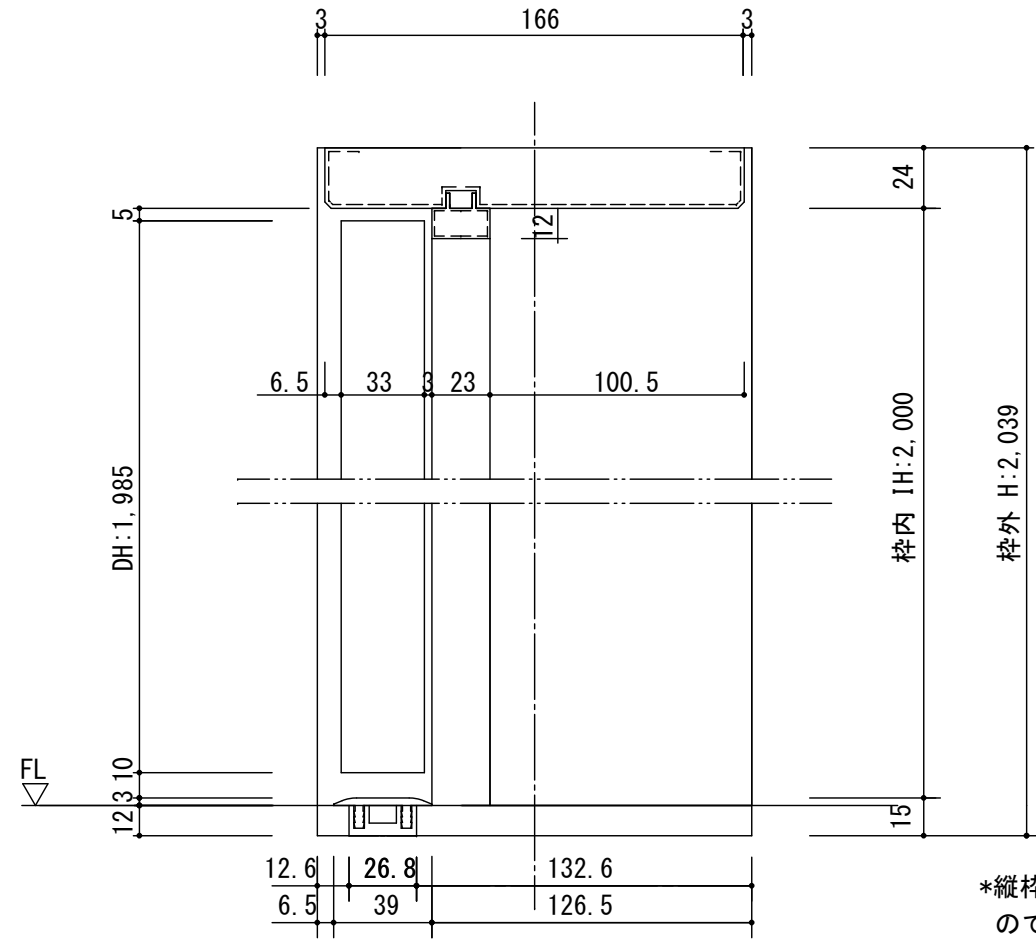


\*縦枠は正寸カットされていません  
ので現場にてカットしてください

正面図

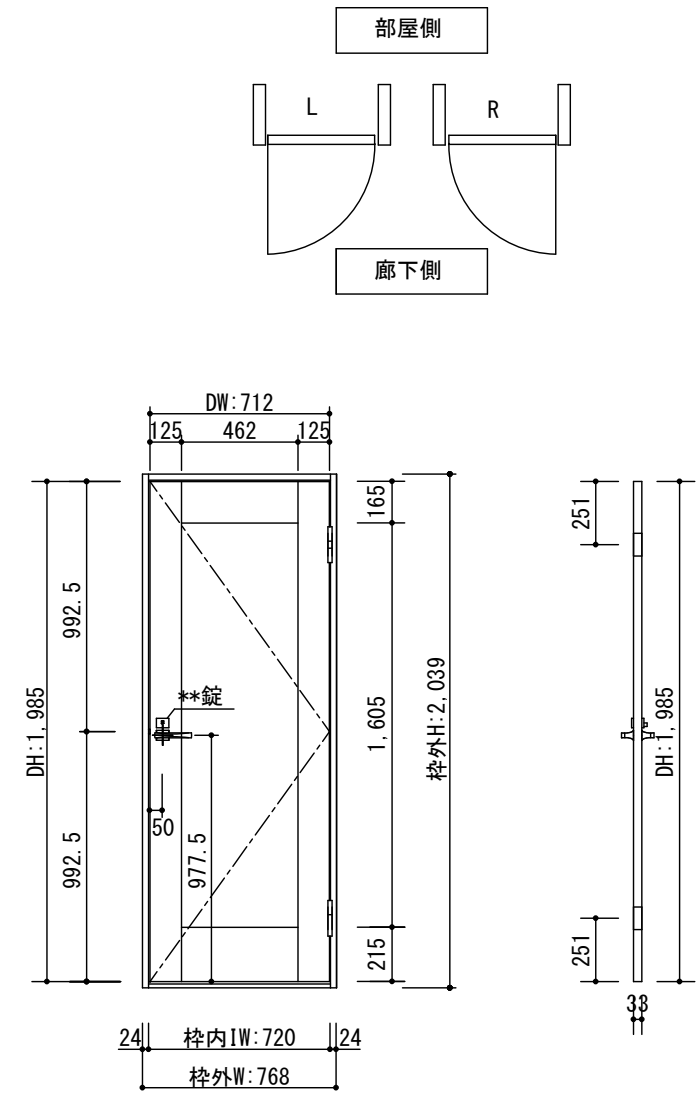

製品仕様欄

|            |       |              |
|------------|-------|--------------|
| 名称 / Title | 片開きドア |              |
| 扉          | 品番    | T1KQA□31□□   |
|            | デザイン  | QA           |
|            | 表面材   | MDF/特殊化粧シート  |
|            | 付属部材  | 丁番受け         |
| ハンドル       | 品番    | HD□001       |
| 枠          | 品番    | T2KF7N31□□   |
|            |       | MDF/オレフィンシート |
|            |       | 羽根丁番・ラッチ受け・他 |
| 沓摺         | 品番    | SW3□J        |

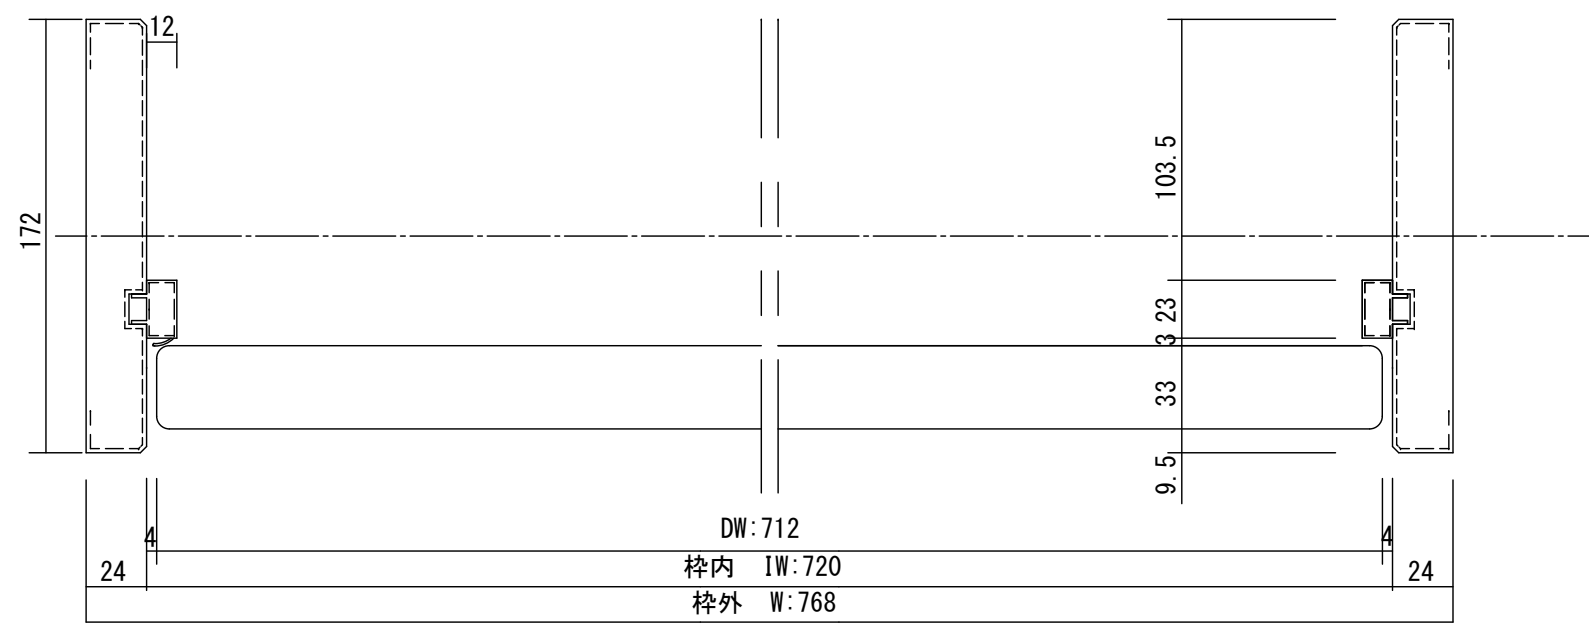

| 開口記号 | 備考 | 建具幅 DW | 内法 IW | 枠外 W | 建具高 DH | 内法 IH | 枠外高 H |
|------|----|--------|-------|------|--------|-------|-------|
|      |    | 712    | 720   | 768  | 1985   | 2000  | 2039  |

TiGRAN

|       |            |                |  |  |    |    |    |            |              |              |
|-------|------------|----------------|--|--|----|----|----|------------|--------------|--------------|
| 第 1 版 |            | 改定履歴 / History |  |  | 承認 | 検図 | 作成 | 縮尺 / Scale | 件名 / Subject |              |
| 制定日   | 2014.04.21 |                |  |  |    |    |    | 断面図        | 正面図          | 図番 / No.     |
| 改定日   |            |                |  |  |    |    |    | 1/3        | 1/30         | 種別 / Drawing |
|       |            |                |  |  |    |    |    |            |              | 承認図          |