



断面図

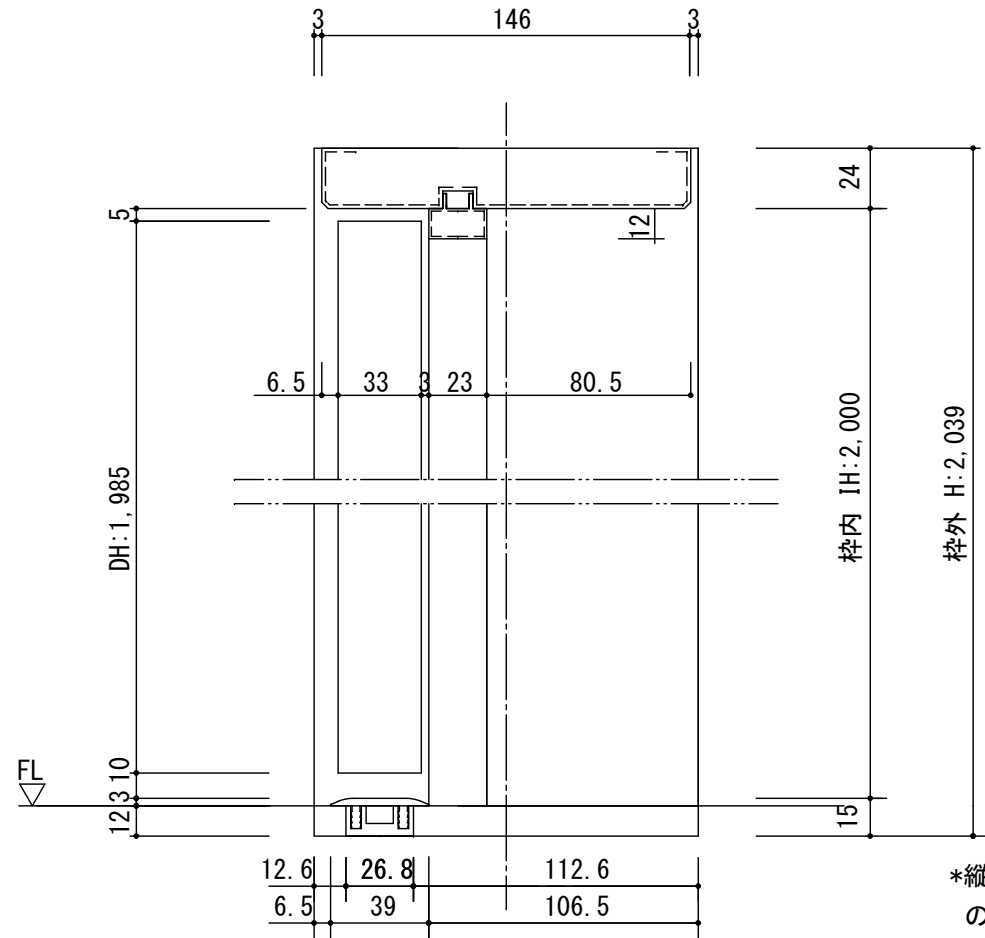


*縦枠は正寸カットされていません
ので現場にてカットしてください

正面図

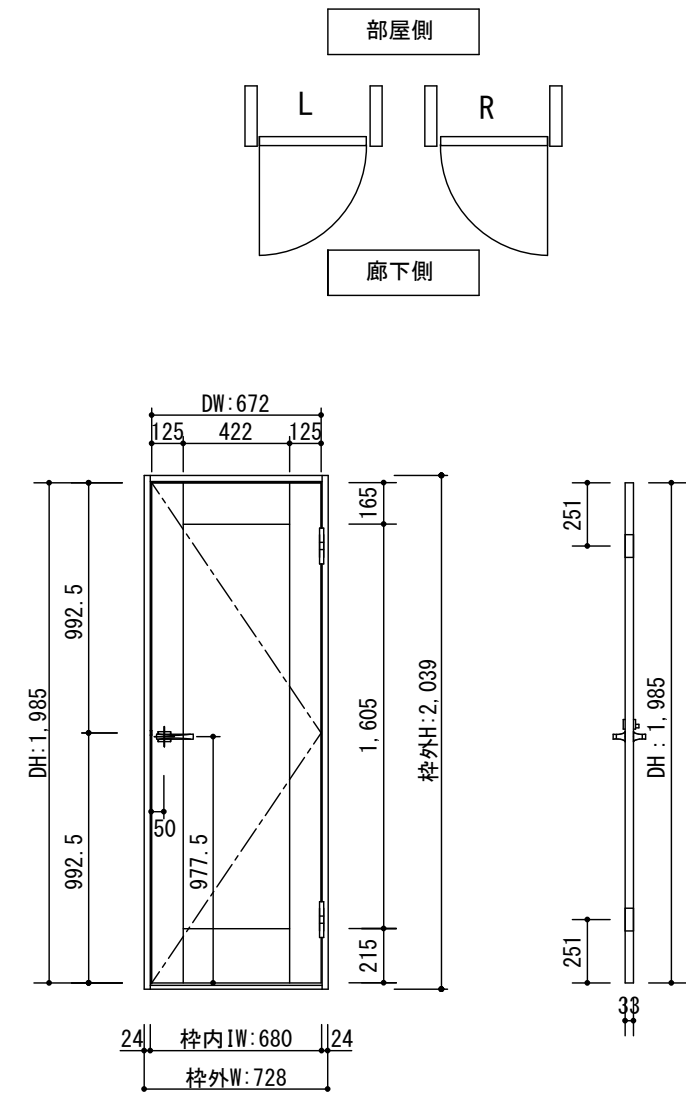

製品仕様欄

| | | |
|------------|-------|--------------|
| 名称 / Title | 片開きドア | |
| 扉 | 品番 | T1KQAN21□□ |
| | デザイン | QA |
| | 表面材 | MDF/特殊化粧シート |
| | 付属部材 | 丁番受け |
| ハンドル | 品番 | HDK001 |
| 枠 | 品番 | T2KF5N21□□ |
| | | MDF/オレフィンシート |
| | | 羽根丁番・ラッチ受け・他 |
| 沓摺 | 品番 | SW3□J |

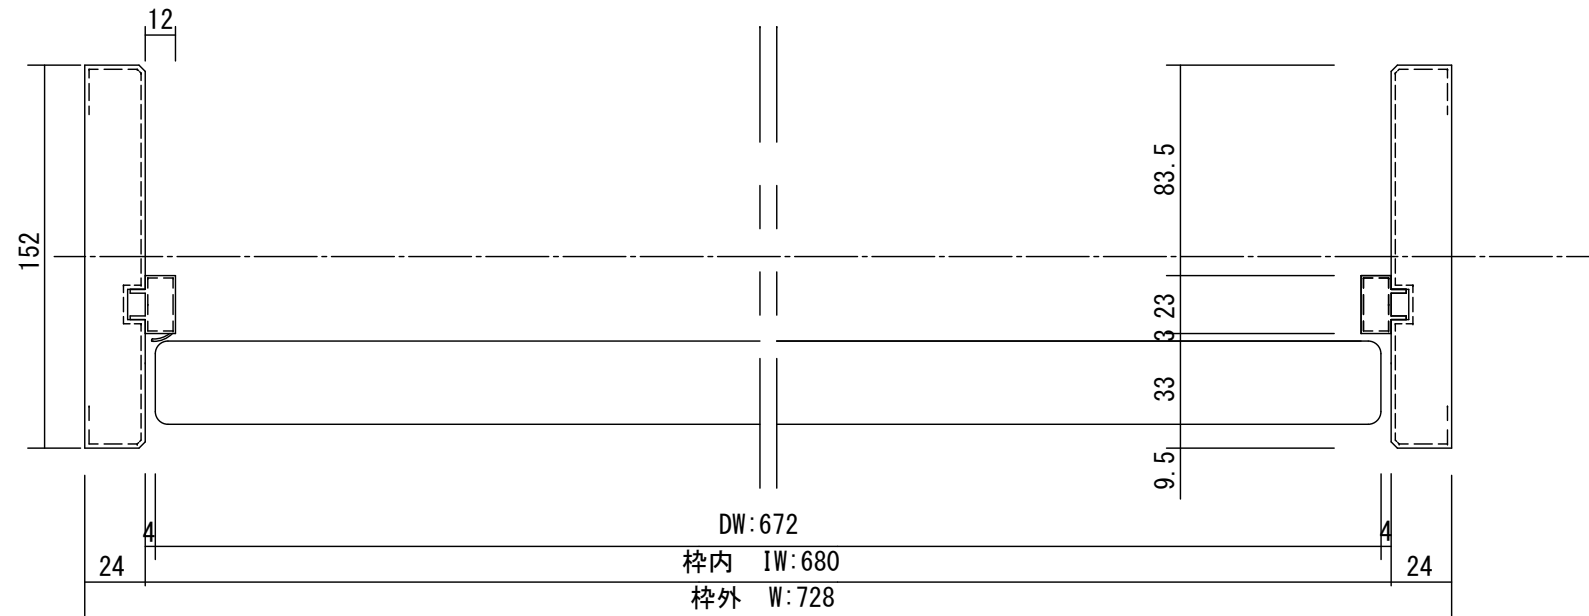

| 開口記号 | 備 | 考 | 建具幅 D W | 内法 I W | 枠外 W | 建具高 D H | 内法 I H | 枠外高 H |
|------|---|---|---------|--------|------|---------|--------|-------|
| | | | 672 | 680 | 728 | 1985 | 2000 | 2039 |

Ti GRAN

| | | | | | | | |
|-------|----------------|----|----|----|------------|--------------|-----|
| 第 1 版 | 改定履歴 / History | 承認 | 検図 | 作成 | 縮尺 / Scale | 件名 / Subject | |
| 制定日 | 2014.04.21 | | | | 断面図 | 図番 / No. | |
| 改定日 | | | | | 1/3 | 1/30 | |
| | | | | | | 種別 / Drawing | 承認図 |