



断面図

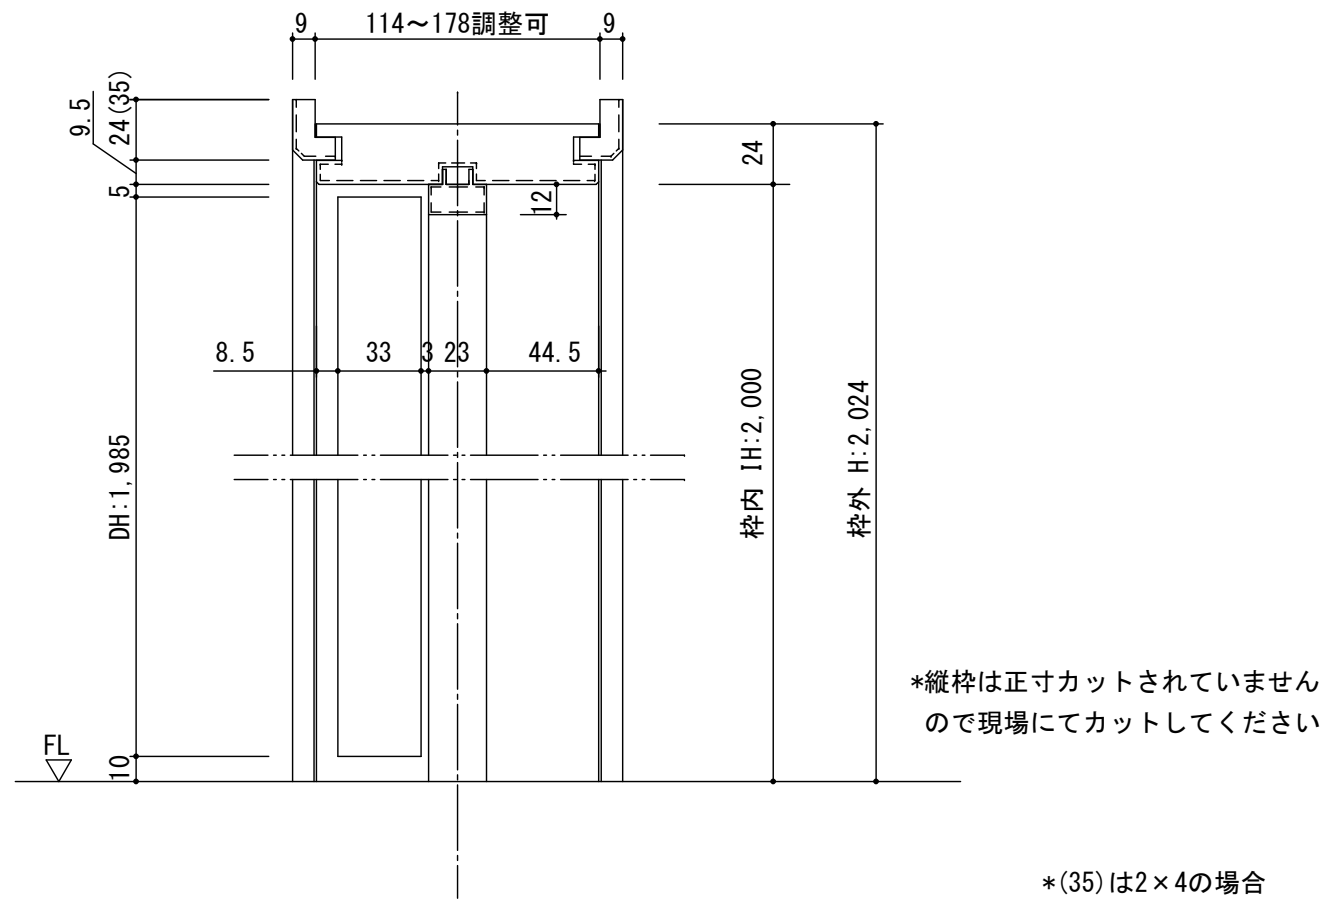


正面図

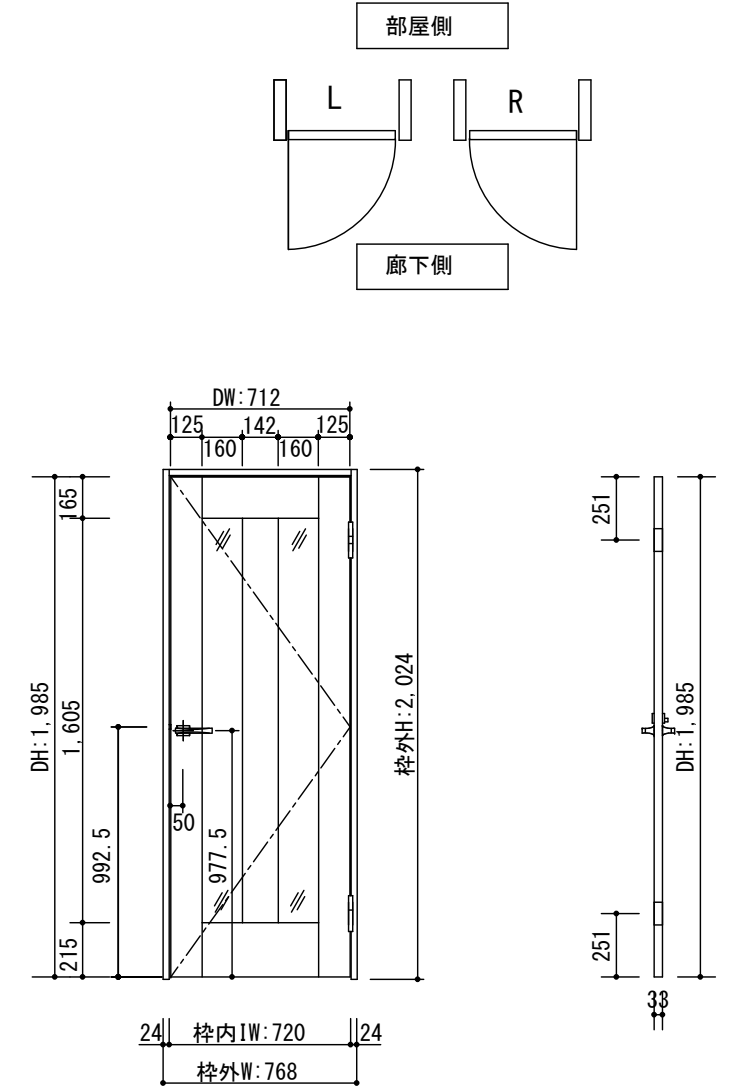

製品仕様欄

名称 / Title	片開きドア	
扉	品番	T1KQEN31□□
	デザイン	QE
	表面材	MDF/特殊化粧シート
	付属部材	丁番受け
ハンドル	品番	HDK001
枠	品番	T2KCGN31□□
		MDF/オレフィンシート
		羽根丁番・ラッチ受け・他

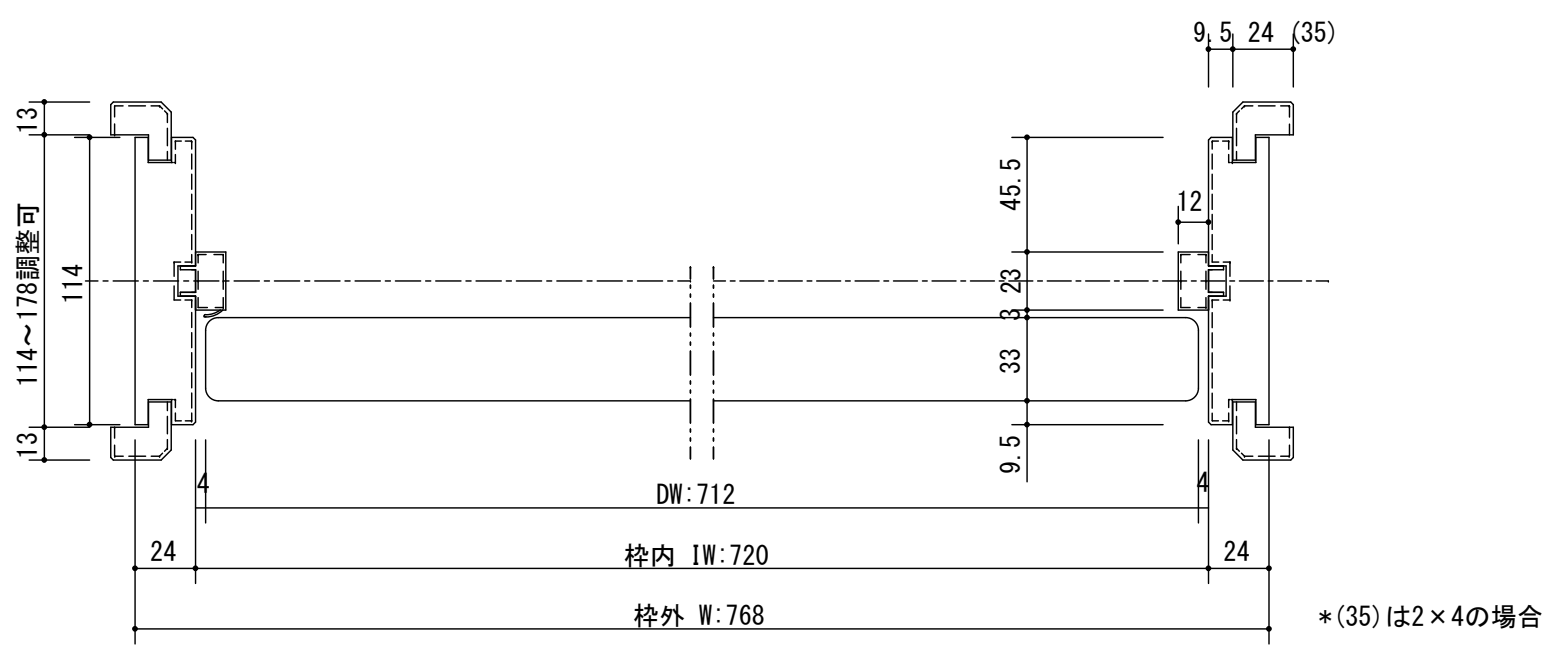

開口記号	備 考	建具幅 D W	内法 I W	枠外 W	建具高 D H	内法 I H	枠外高 H
		712	720	768	1985	2000	2024

Ti GRAN

第 1 版	改定履歴 / History			承認	検 図	作成	縮 尺 / Scale		件 名 / Subject			
	制定日	2014.04.21					断面図	正面図	図 番 / No.			
	改定日						1/3	1/30	種 別 / Drawing		承認図	