



断面図

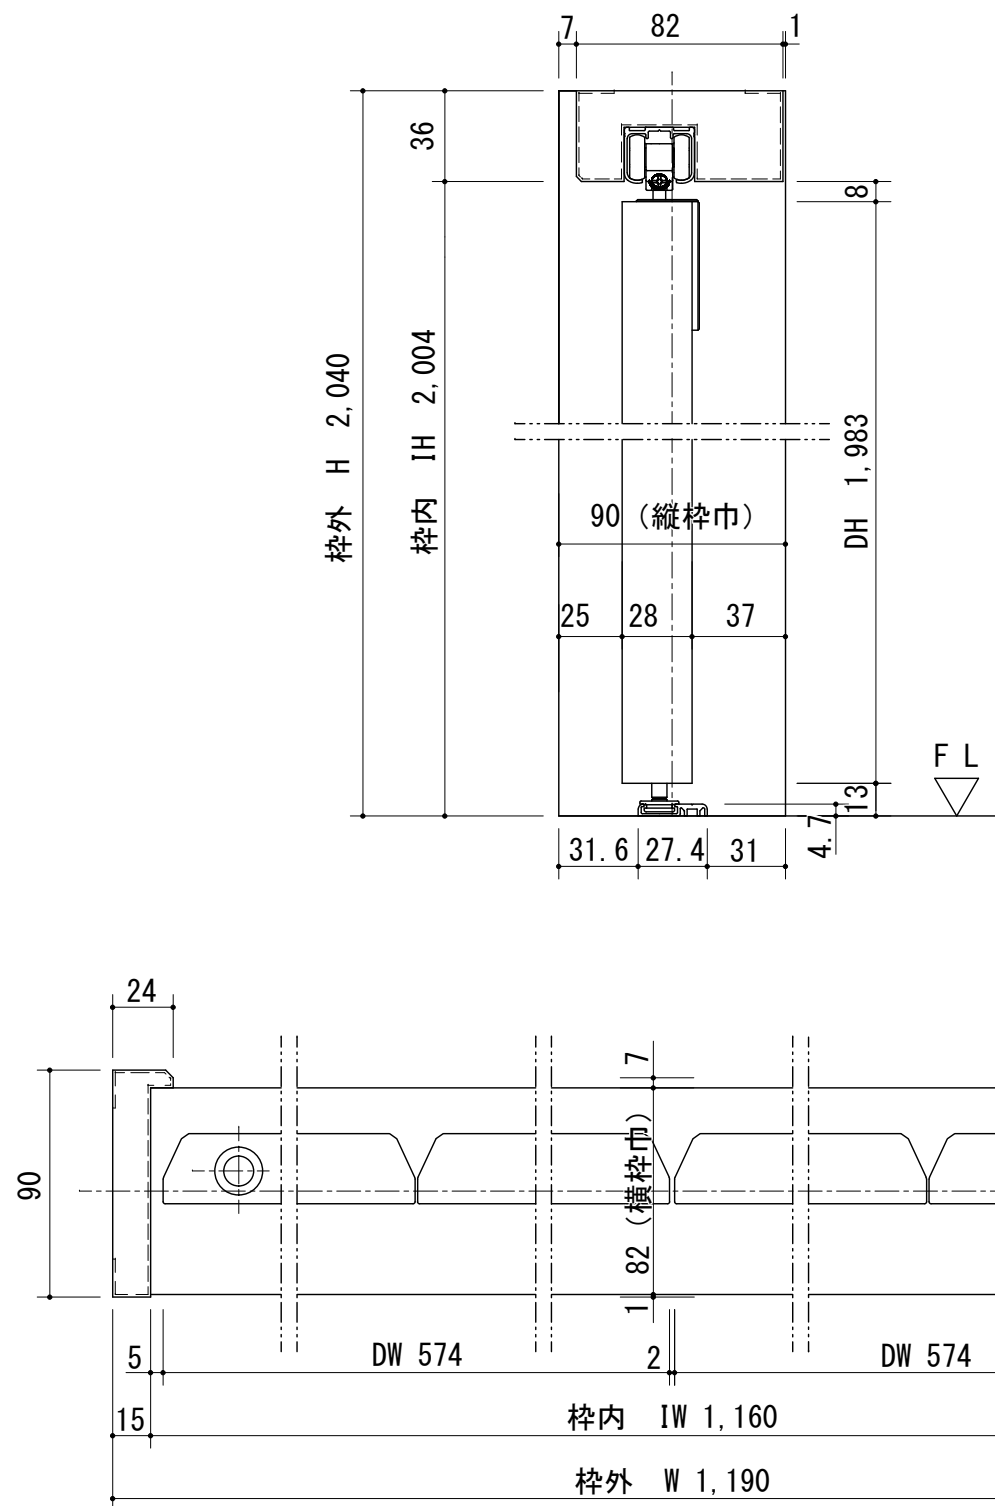

正面図

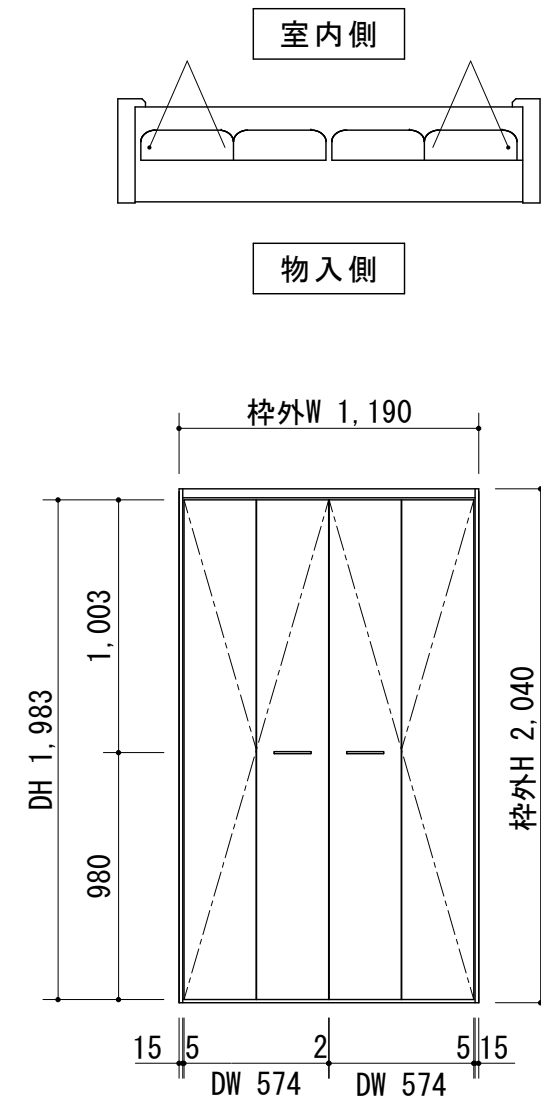

製品仕様欄

名称 / Title	クローゼット
扉	品番 T2CTFN11□□
	デザイン フラット
	表面材 MDF/強化紙貼り
	付属部材 取手 (GDH) ・ ヒンジ ・ プラケット
枠	品番 T2CF3N21□□
	表面材 MDF/オレフィンシート貼り
	付属部材 フリータイプレール (上) ・ フリータイプ直付けレール部品セット ・ 直付けレール

開口記号	備 考	建具幅DW	内法IW	枠外幅W	建具高DH	内法高IH	枠外高H
		574	1,160	1,190	1,983	2,004	2,040

TiGRAN

第 1 版	改訂履歴 / History	承認	検 図	作成	縮 尺 / Scale	件 名 / Subject
制定日 2015.04.03				安藤	断面図 1/3	図 番 / No.
改定日					正面図 1/30	種 別 / Drawing 承認図