



断面図

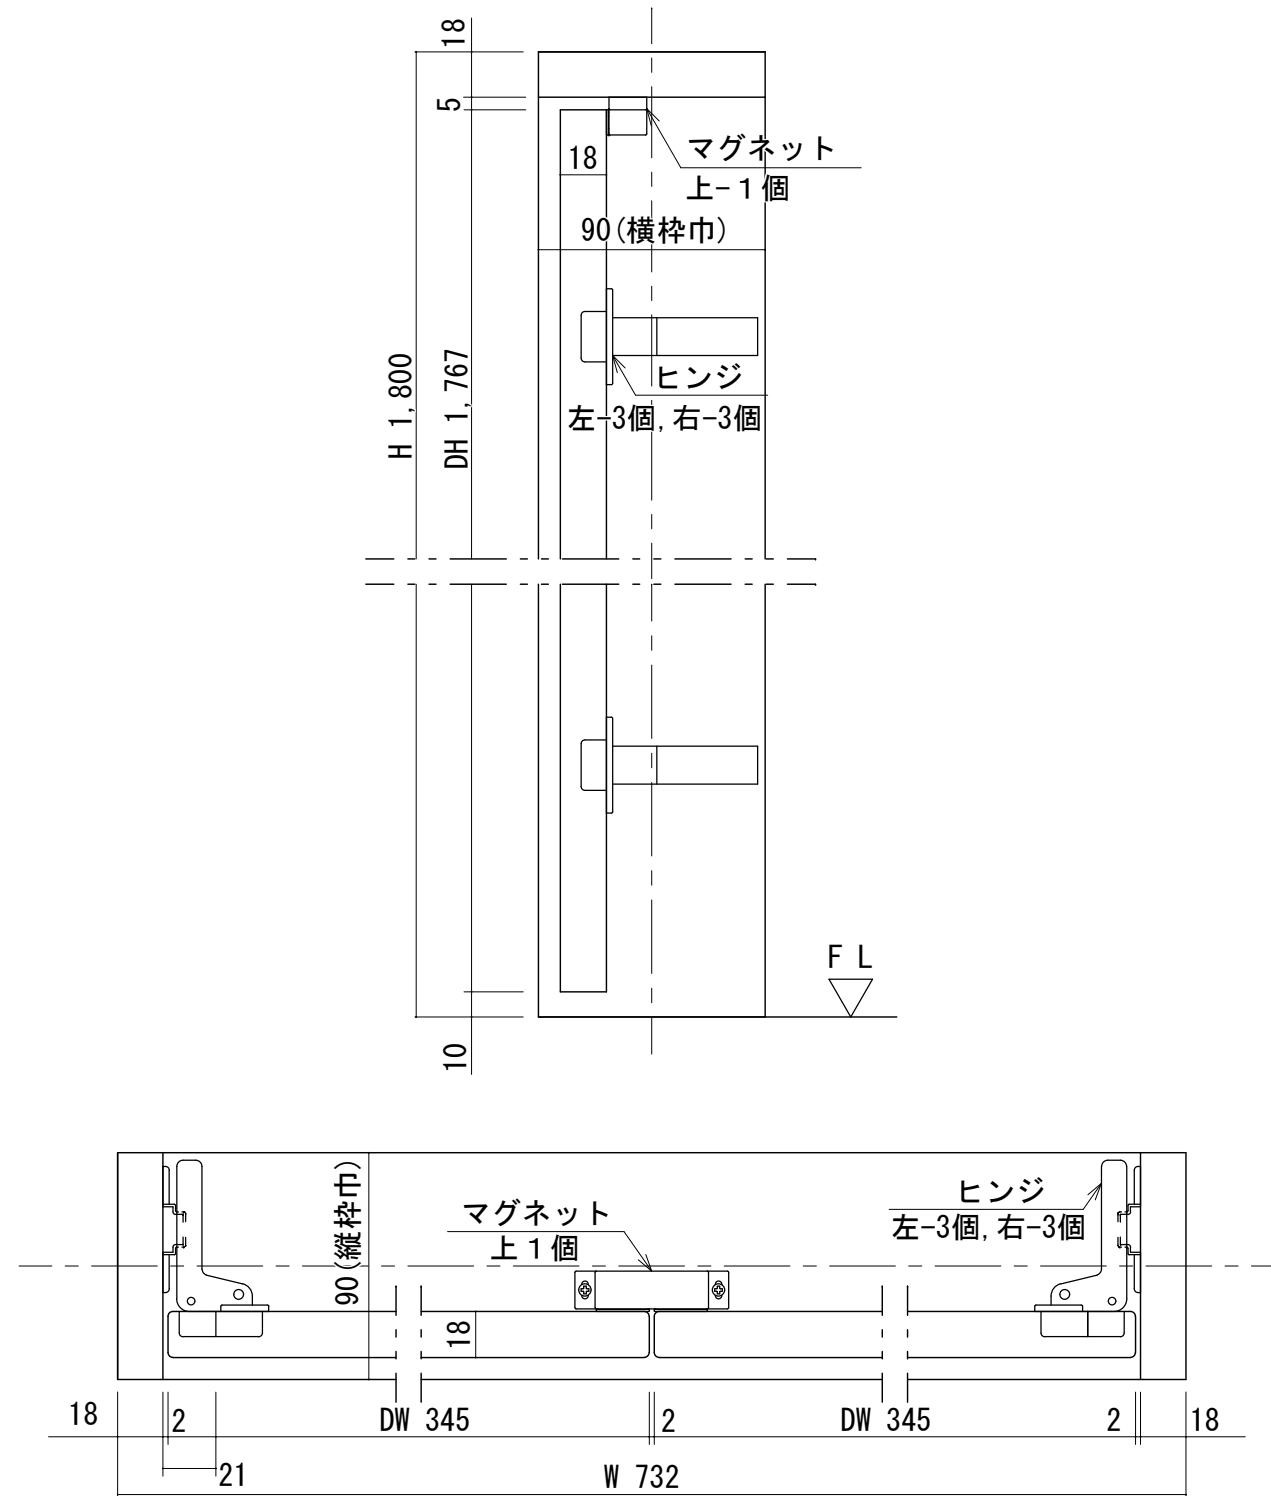

正面図

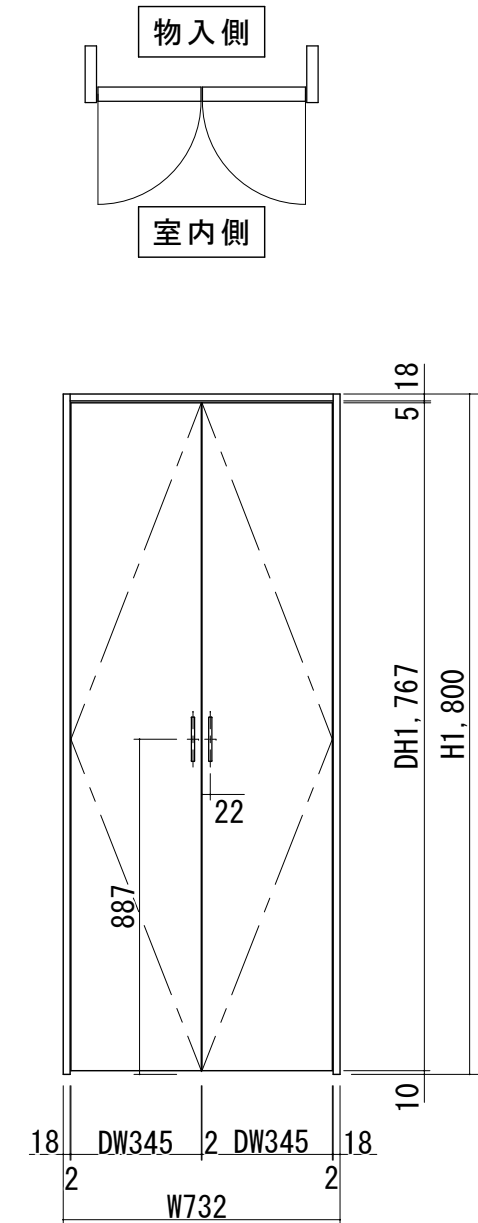

製品仕様欄

名称 / Title		収納扉
扉	品番	T2STFN13□□
	デザイン	フラット
	表面材	MDF/強化紙貼り
	付属部材	取手 (TTE001)・ヒンジ・マグネット
枠	品番	T2SWKN11□□
	表面材	MDF/オレフィンシート貼り

開口記号	備 考	建具幅 DW	内法 I W	枠外幅 W	建具高 DH	内法高 I H	枠外高 H
		345	696	732	1,767	1,782	1,800

TiGRAN

第 1 版		改 訂 履 歴 / History		承 認	検 図	作 成	縮 尺 / Scale		件 名 / Subject	
制定日	2015.04.03					安藤	断面図	正面図	図 番 / No.	
改定日							1/3	1/20	種 別 / Drawing	
									承認 図	