



断面図

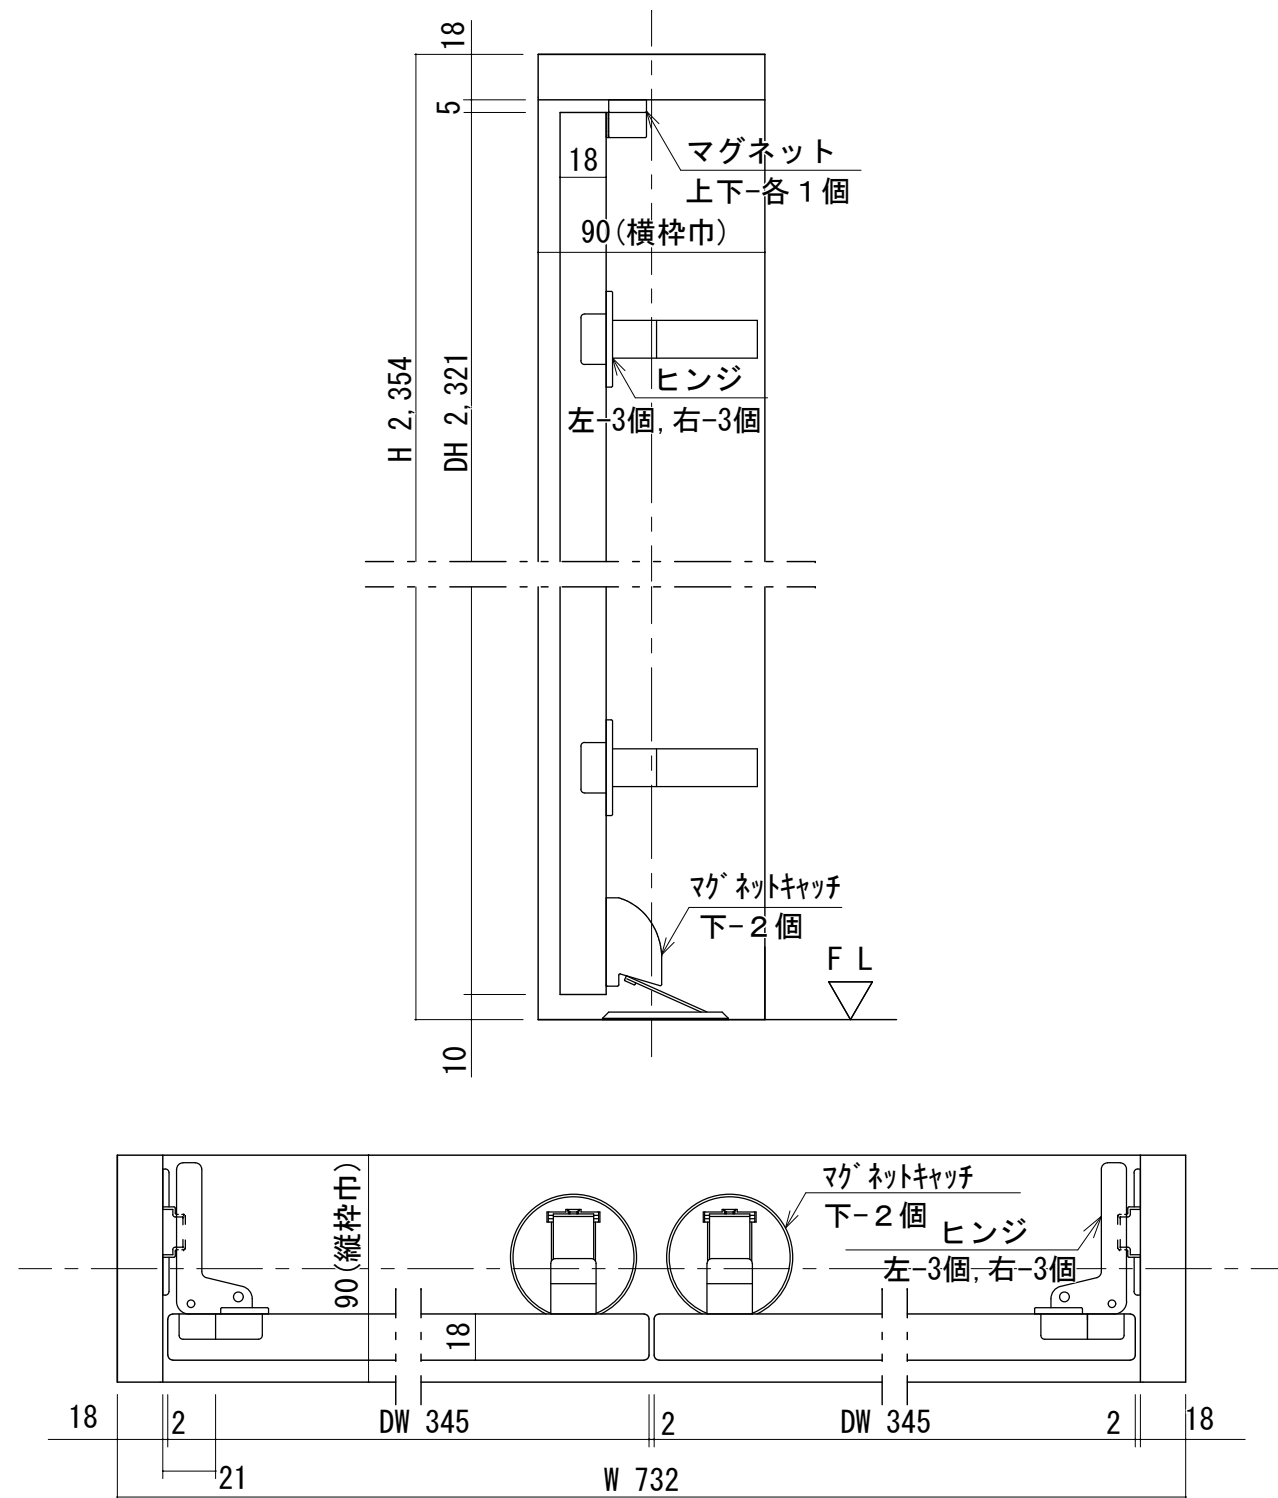

正面図

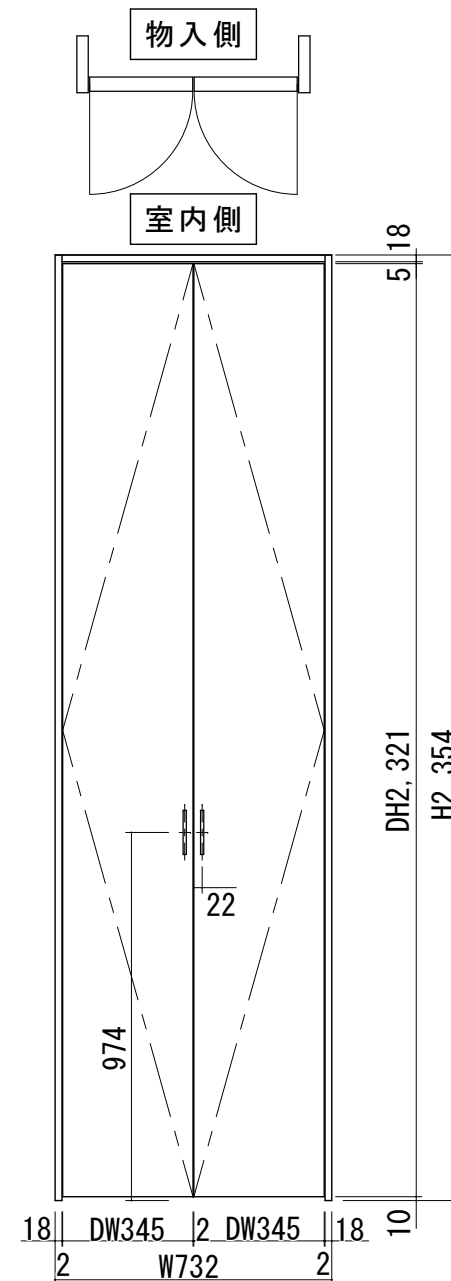

製品仕様欄

名称 / Title		収納扉
扉	品番	T2STFN15□□
	デザイン	フラット
	表面材	MDF/強化紙貼り
	付属部材	取手 (TTE001) ・ ヒンジ ・ マグネット
枠	品番	T2SWKN15□□
	表面材	MDF/オレフィンシート貼り

開口記号	備考	建具幅DW	内法IH	枠外幅W	建具高DH	内法高IH	枠外高H
		345	696	732	2,321	2,336	2,354

TiGRAN

第 1 版	改訂履歴 / History			承認	検 閲	作成	縮 尺 / Scale	件 名 / Subject
	制定日	2015.04.03				安藤	断面図	正面図
	改定日				1/3		1/20	図 番 / No.
								承認図