



## 断面図

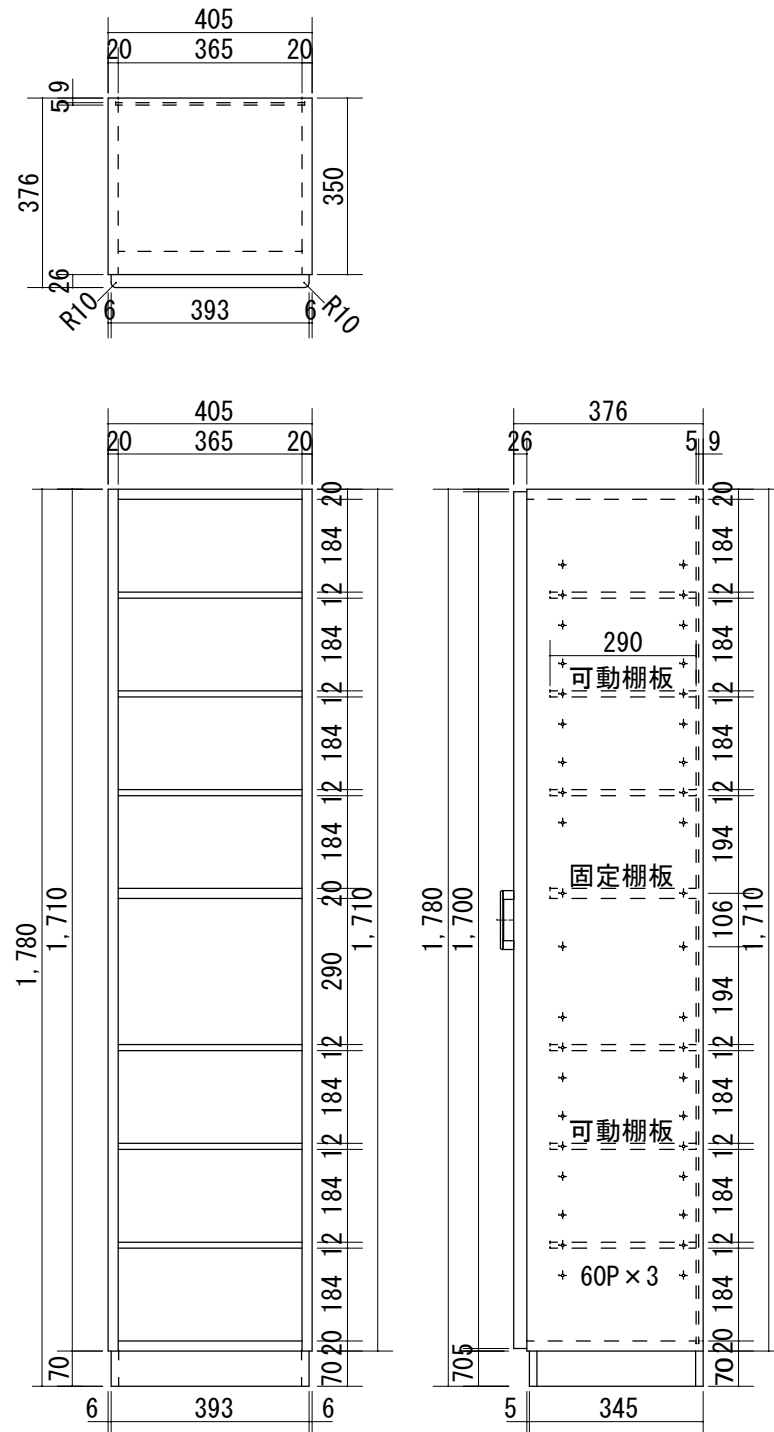

開口記号	備 考	建具幅W	建具高H	建具奥行きD			
		405	1,780	376			

正面図

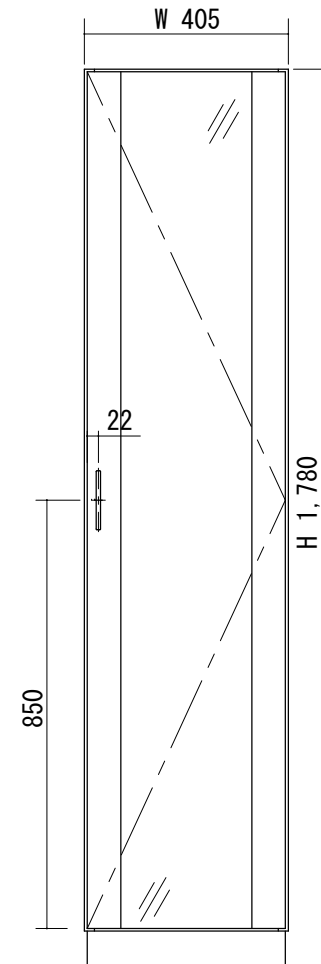

## 製品仕様欄

名 称 / Title		玄関収納 トールボックス
本体	品番	T1GTH14SW
	表面材	MDF/強化紙貼り
	付属部材	把手 (GDH) ・ ヒンジ ・ 座金 ・ 接着剤 ・ 組立ダボ
		バンポン ・ 棚受けダボ ・ キャップ ・ 連結ボルト&ナット
扉 (ミラー)	品番	T1GTDM14□□
	表面材	MDF/強化紙貼り
台輪	品番	GDA400S
	付属部材	接着剤 ・ 木ダボ

# T i GRAN

第 1 版

改訂履歴 / History

承認

検 図

作成

縮 尺 / Scale

件 名 / Subject

制定日

2014. 07. 16

断面図

正面図

図 番 / No.

改定日

1/15

1/15

種 別 / Drawing

承認図