



断面図

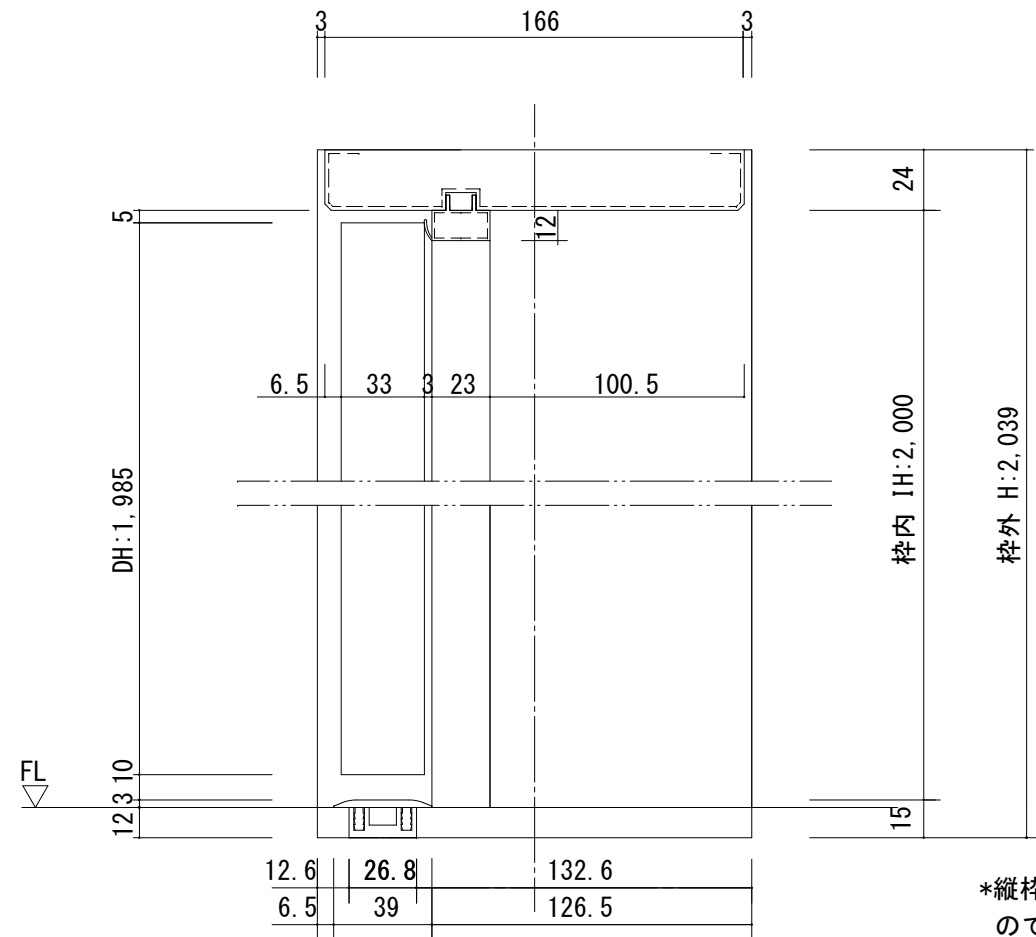


正面図

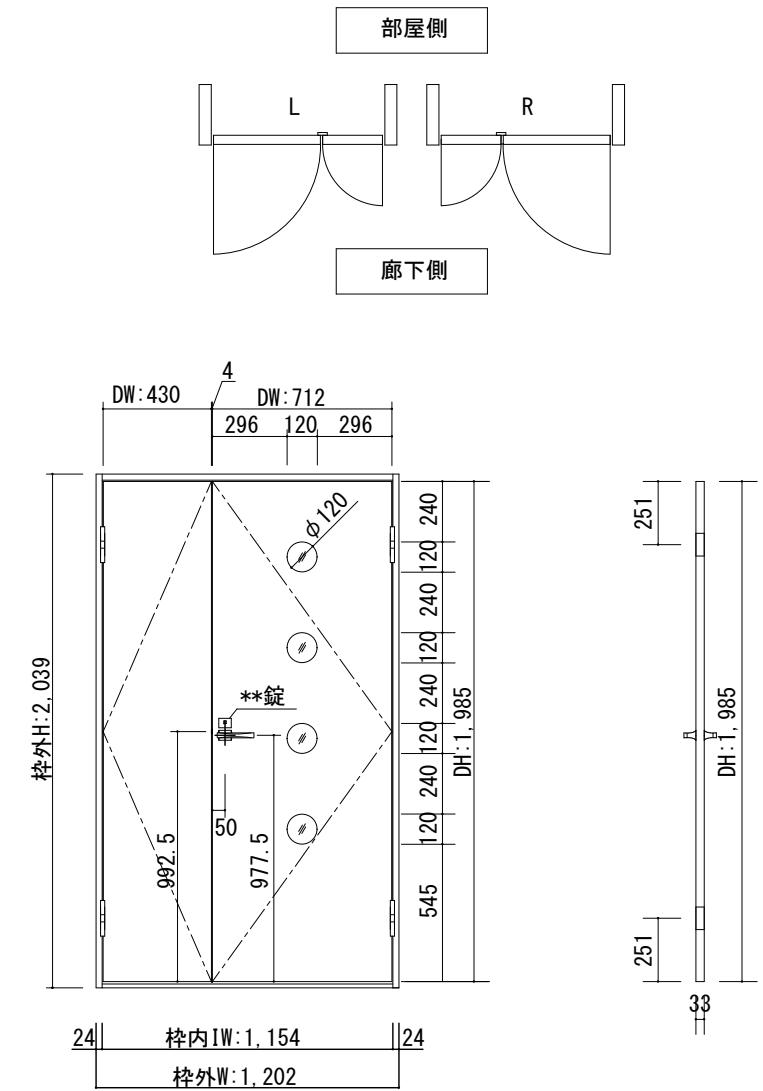

製品仕様欄

| | | |
|------------|--------|--------------|
| 名称 / Title | 親子ドア | |
| 扉 | 品番/親ドア | T1KMI□31□□ |
| | 品番/子ドア | T2KMAK91□□ |
| | デザイン | MI・MA |
| | 表面材 | MDF/特殊化粧シート |
| | 付属部材 | 丁番受け |
| ハンドル | 品番 | HD□001 |
| 枠 | 品番 | T2YF7N11□□ |
| | | MDF/オレフィンシート |
| | | 羽根丁番・ラッチ受け・他 |
| 沓摺 | 品番 | SW3□J |

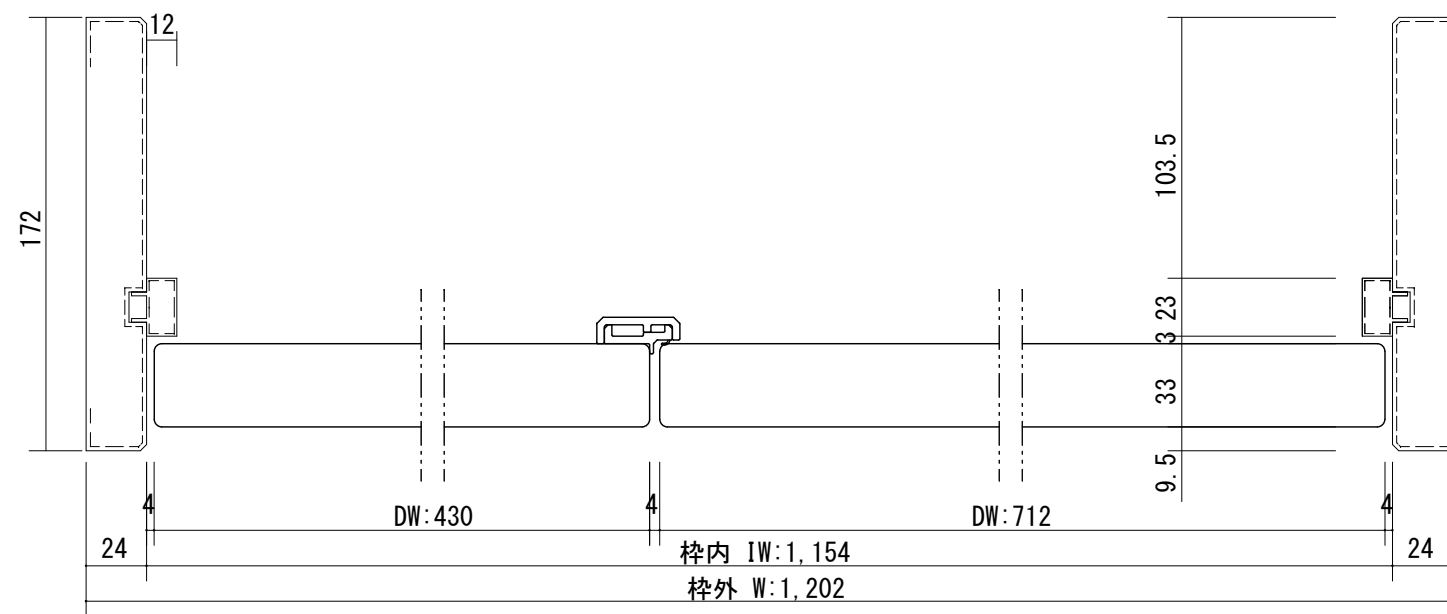

| 開口記号 | 備 考 | 建具幅 D W | 内法 I W | 枠外 W | 建具高 D H | 内法 I H | 枠外高 H |
|------|-----|---------|--------|------|---------|--------|-------|
| | | 712・430 | 1154 | 1202 | 1985 | 2000 | 2039 |

TiGRAN

| | | | | | | | | | |
|-------|------------|-------------------|--|--|-----|-----|-----|---------------|---------------|
| 第 1 版 | | 改 定 履 歴 / History | | | 承 認 | 検 図 | 作 成 | 縮 尺 / Scale | 件 名 / Subject |
| 制定日 | 2014.04.21 | | | | | | | 断面図 | 正 面 図 |
| 改定日 | | | | | | | | 1/3 | 1/30 |
| | | | | | | | | 図 番 / No. | |
| | | | | | | | | 種 別 / Drawing | 承認図 |