

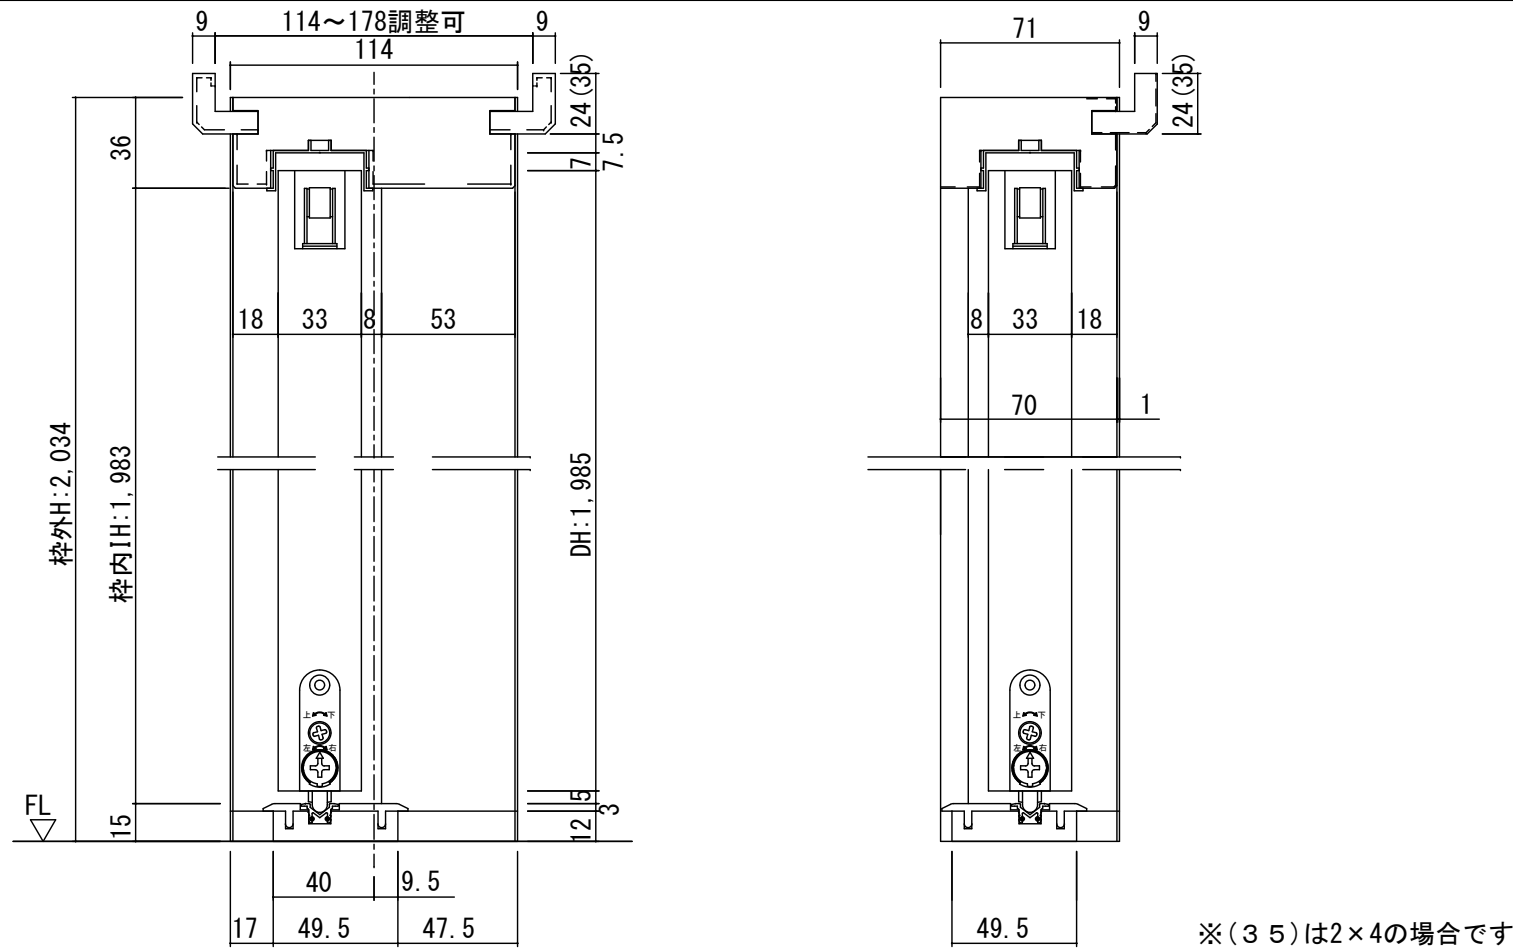


断面図

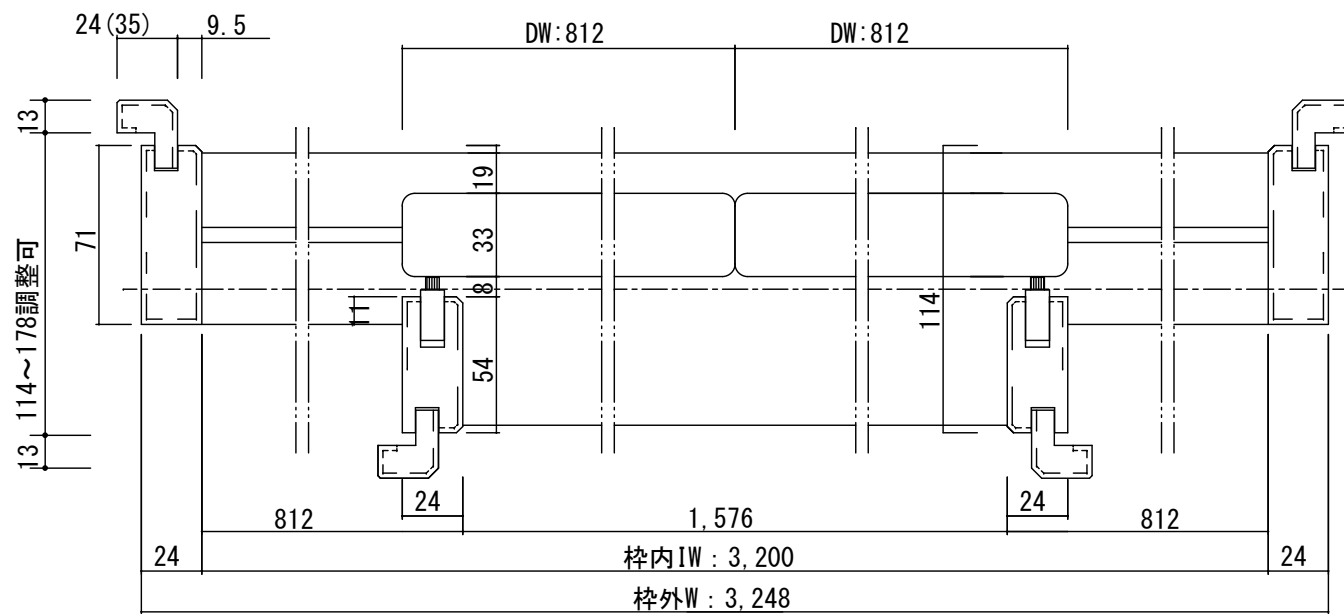

正面図

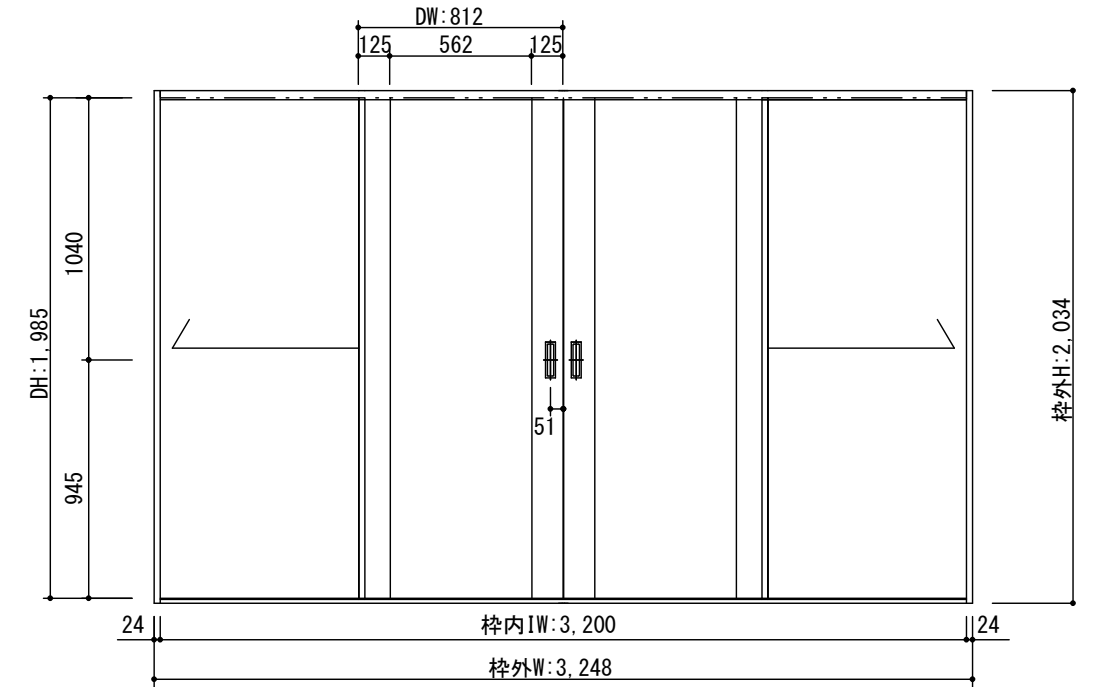

製品仕様欄

| | |
|------------|------------------------------------|
| 名称 / Title | 引き分け戸 |
| 扉 | 品番 T2HDAN51□□ |
| | デザイン DA |
| | 表面材 MDF/特殊化粧シート |
| | 付属部材 引き手(HKT001)・調整戸車・ブレーキ・ソフトクローズ |
| 枠 | 品番 T1WCGN11□□ |
| | MDF/オレフィンシート |
| | ブレーキ受け・他 |
| 敷居 | 品番 HBW001■ |
| | ハイブリット敷居 |

| 開口記号 | 備 考 | 建具幅 D W | 内法 I W | 枠外 W | 建具高 D H | 内法 I H | 枠外高 H |
|------|-----|---------|--------|------|---------|--------|-------|
| | | 812 | 3200 | 3248 | 1985 | 1983 | 2034 |

TiGRAN

| | | | | | | |
|----------------|-------------------|-----|-----|-----|-------------|---------------|
| 第 1 版 | 改 定 履 歴 / History | 承 認 | 検 図 | 作 成 | 縮 尺 / Scale | 件 名 / Subject |
| 制定日 2014.04.21 | | | | | 断面図 1/3 | 正 面 図 1/30 |
| 改定日 | | | | | | 図 番 / No. |
| | | | | | | 種 別 / Drawing |
| | | | | | | 承認図 |