

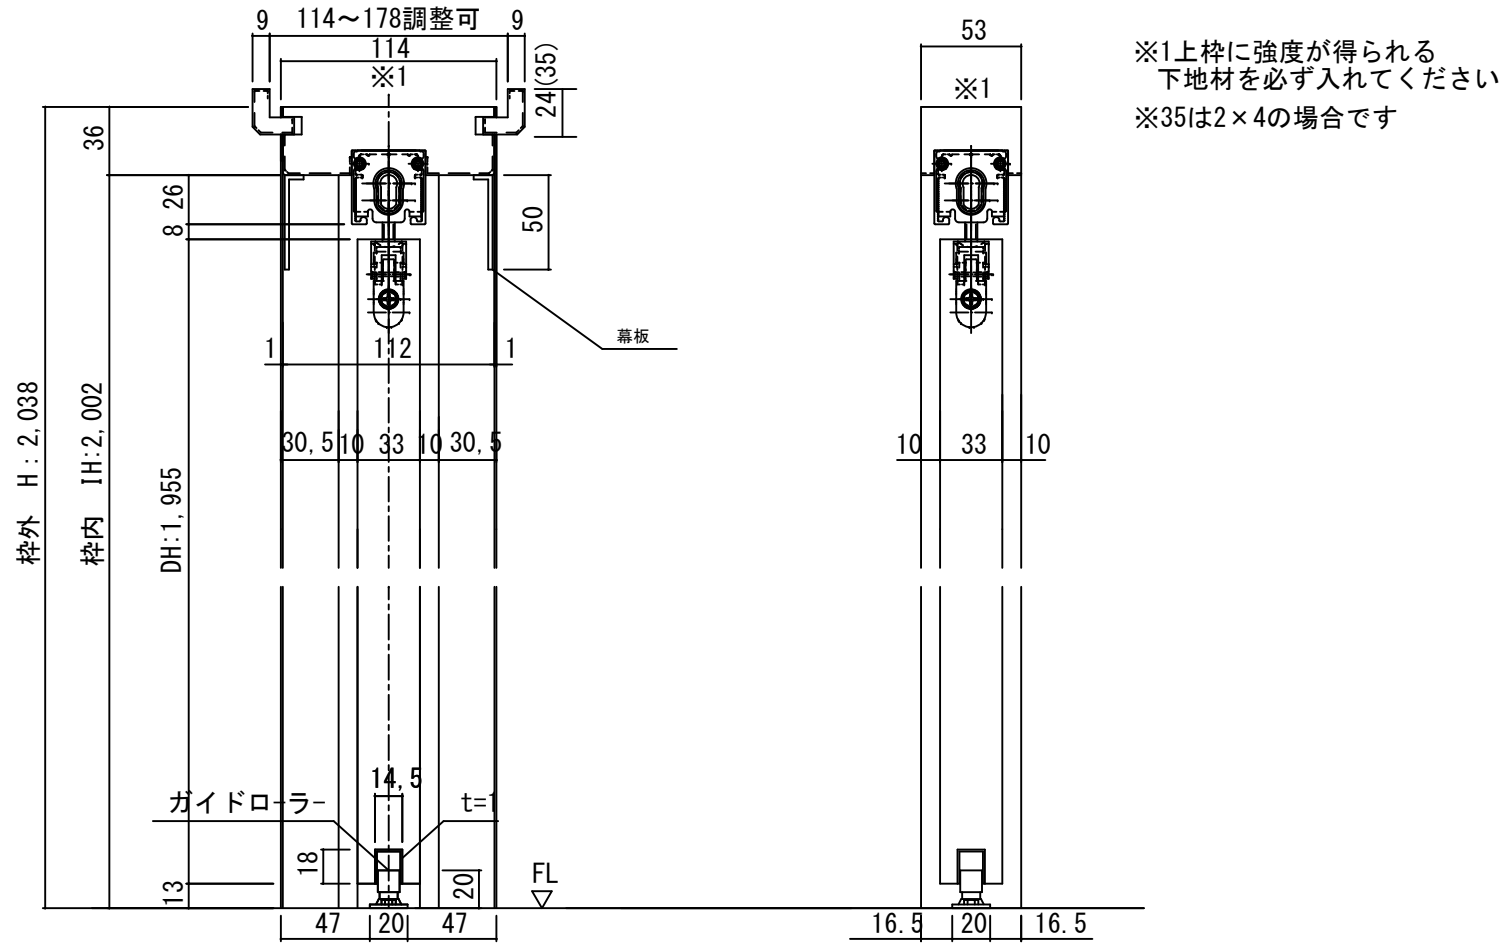


## 断面図

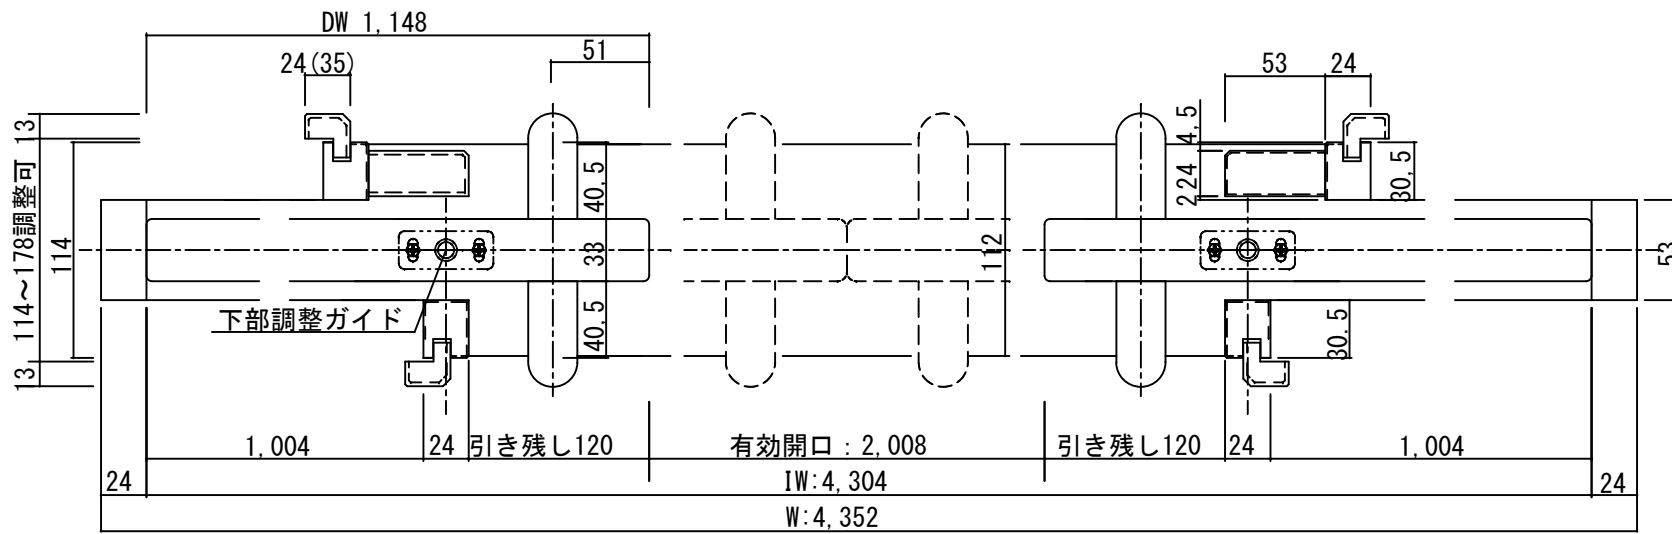

## 正面图

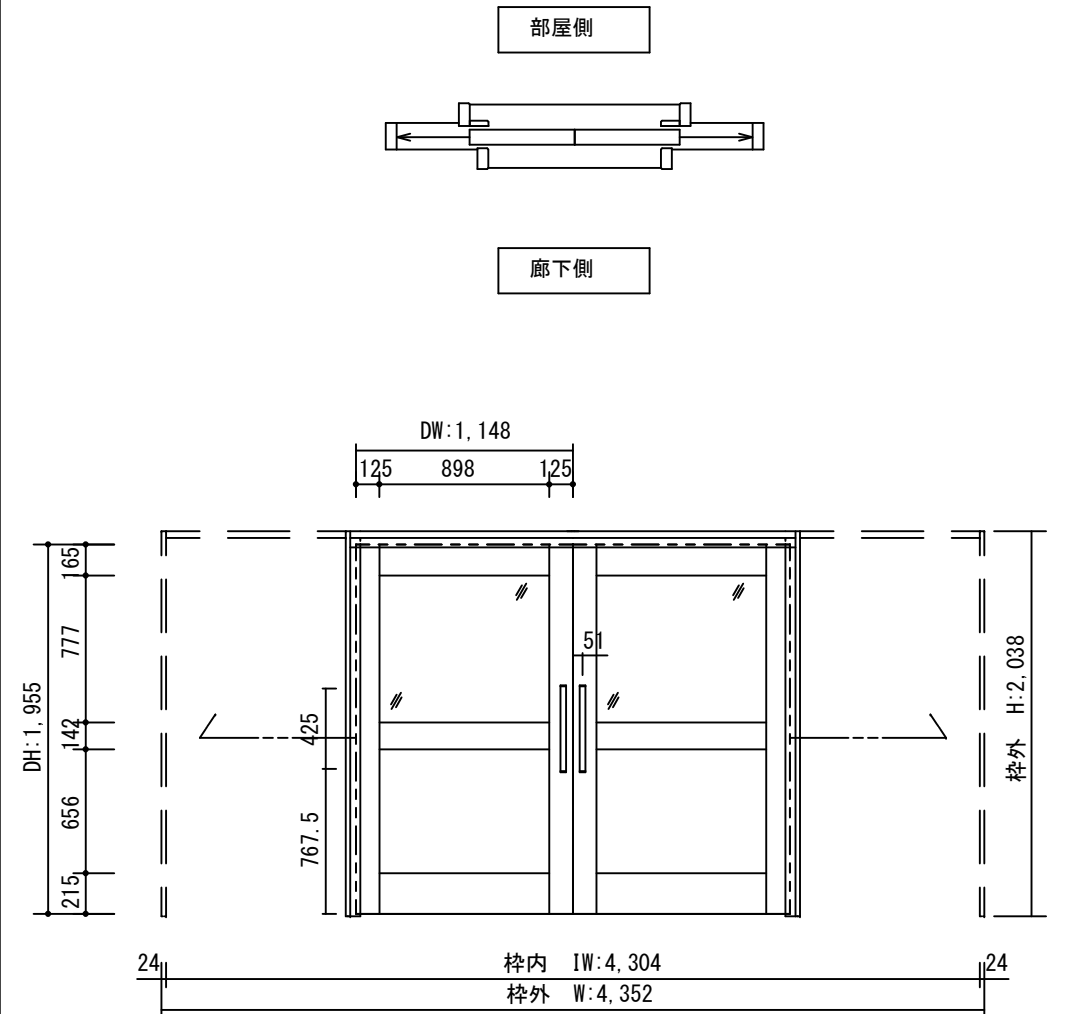

| 開口記号 | 備 考 | 建具幅 D W | 内法 I W | 枠外 W | 建具高 D H | 内法 I H | 枠外高 H |
|------|-----|---------|--------|------|---------|--------|-------|
|      |     | 1148    | 4304   | 4352 | 1955    | 2002   | 2038  |

## 製品仕様欄

|            |      |                      |
|------------|------|----------------------|
| 名称 / Title |      | 上吊り引き込み引き分け戸(自閉式)    |
| 扉          | 品番   | U1JQDH92□□           |
|            | デザイン | QD                   |
|            | 表面材  | MDF/特殊化粧シート          |
|            |      |                      |
|            |      |                      |
| ハンドル       | 品番   | LHS001□              |
|            |      |                      |
| 枠          | 品番   | U1KCGH95□□(R/L)      |
|            | 表面材  | MDF・LVS/オレフィンシート     |
|            | 付属部材 | 吊りレール・上部ローラー・下部ガイド、他 |
|            |      |                      |
|            |      |                      |
|            |      |                      |

# TiGRAN welcare

第 1 版

改定履歴 / History

承認

檢 図

作成

縮 尺 / Scale

件 名 / Subject

制定日

改定日

断面図

正面图

図 番 / No.

種 別 / Drawing

承認区