



断面図

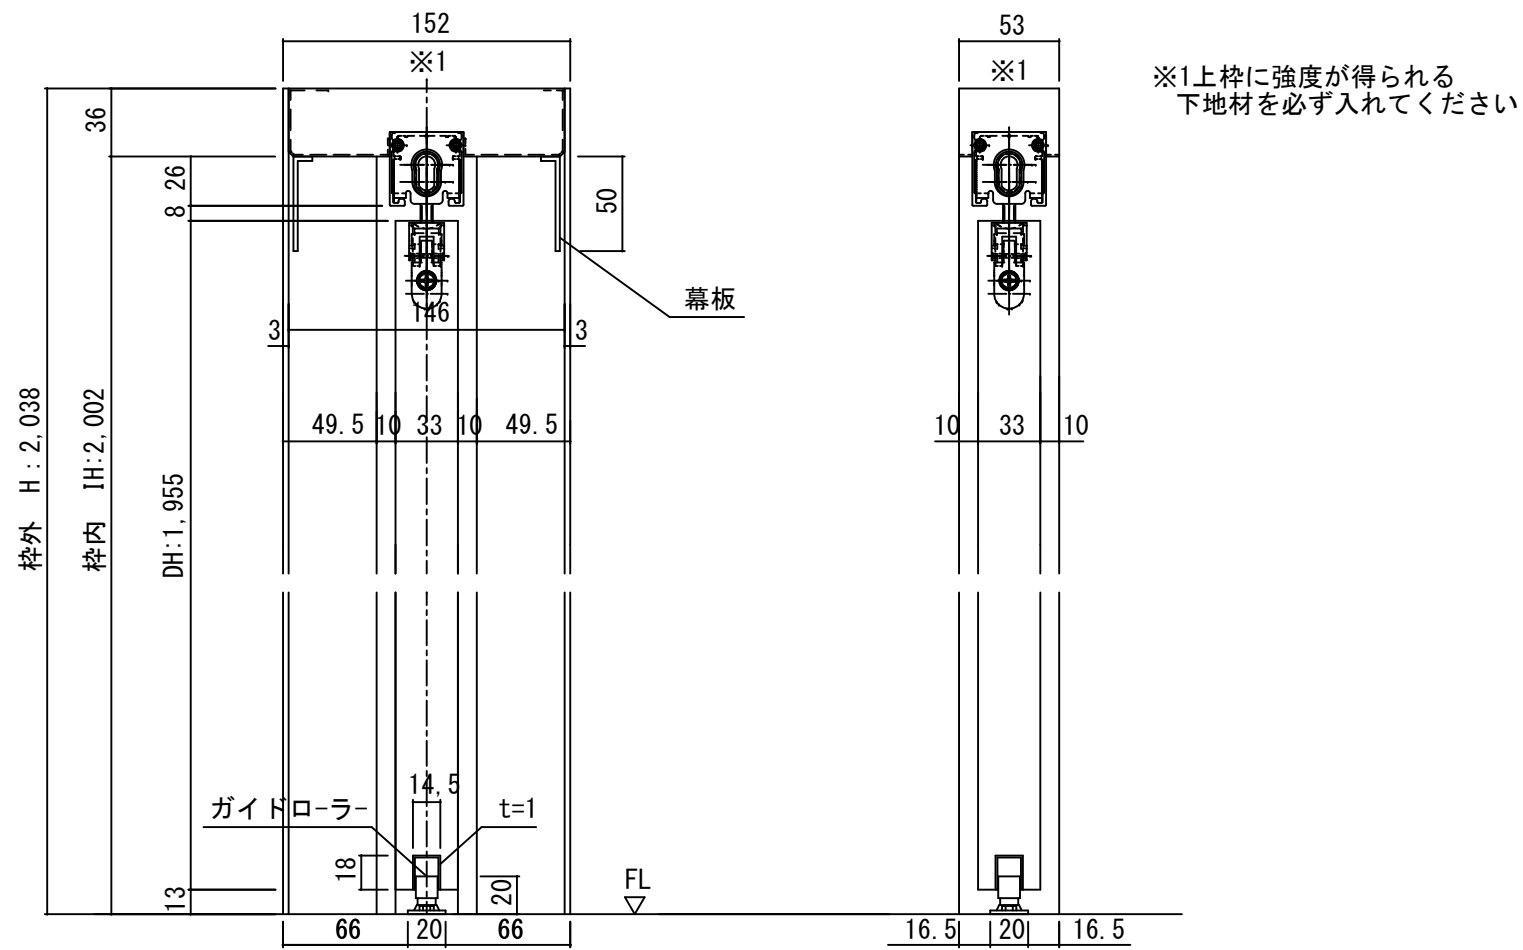

正面図

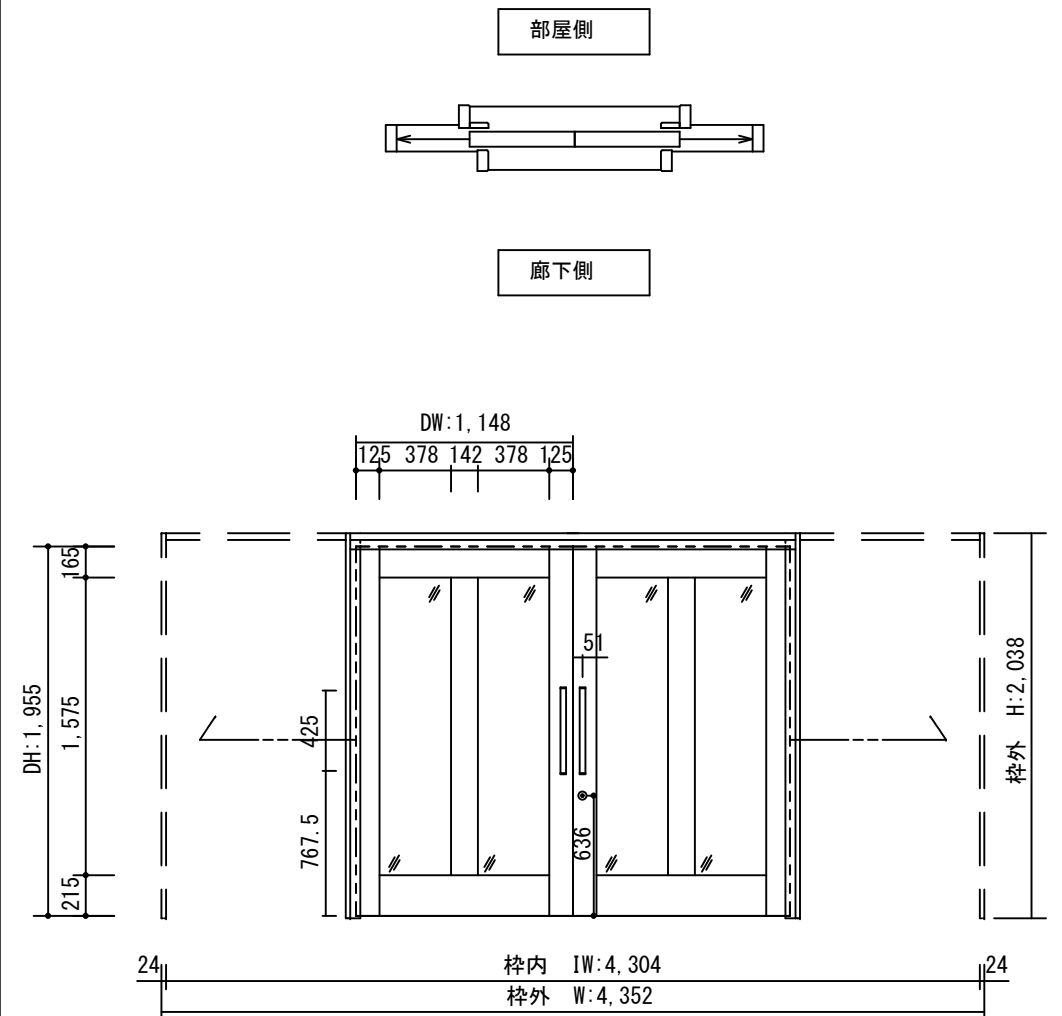

製品仕様欄

| 名称 / Title |      | 上吊り引き込み引き分け戸(自閉式)    |
|------------|------|----------------------|
| 扉          | 品番   | U1JQEB92□□           |
|            | 品番   | U1JQEC92□□           |
|            | デザイン | QE                   |
|            | 表面材  | MDF/特殊化粧シート          |
| ハンドル       | 品番   | LHS001□              |
| 枠          | 品番   | U1KF5H95□□(R/L)      |
|            | 表面材  | MDF・LVS/オレフィンシート     |
|            | 付属部材 | 吊りレール・上部ローラー・下部ガイド、他 |
| 鎌錠         | 品番   | UK□001               |

| 開口記号 | 備考 | 建具幅 D W | 内法 I W | 枠外 W | 建具高 D H | 内法 I H | 枠外高 H |
|------|----|---------|--------|------|---------|--------|-------|
|      |    | 1148    | 4304   | 4352 | 1955    | 2002   | 2038  |

TiGRAN welcare

| 第 1 版 |  | 改定履歴 / History |  |  | 承認 | 検図 | 作成 | 縮尺 / Scale |      | 件名 / Subject |     |
|-------|--|----------------|--|--|----|----|----|------------|------|--------------|-----|
| 制定日   |  |                |  |  |    |    |    | 断面図        | 正面図  | 図番 / No.     |     |
| 改定日   |  |                |  |  |    |    |    | 1/4        | 1/40 | 種別 / Drawing | 承認図 |