## 断面図

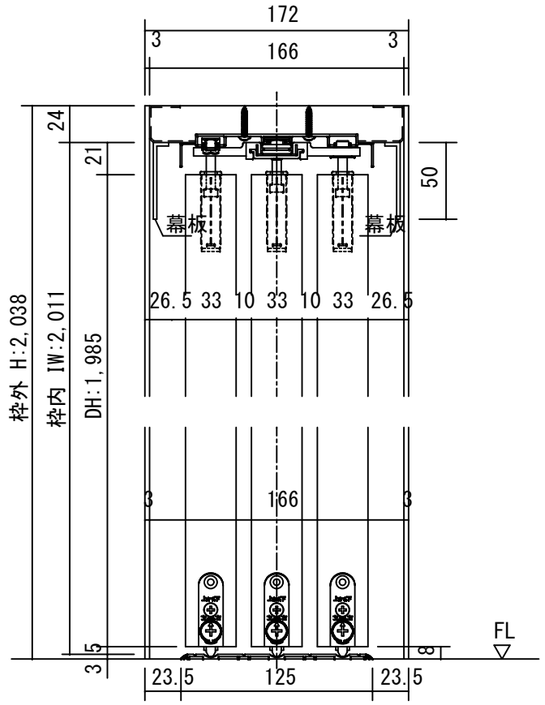


※1上枠に強度が得られる
下地材を必ず入れてください

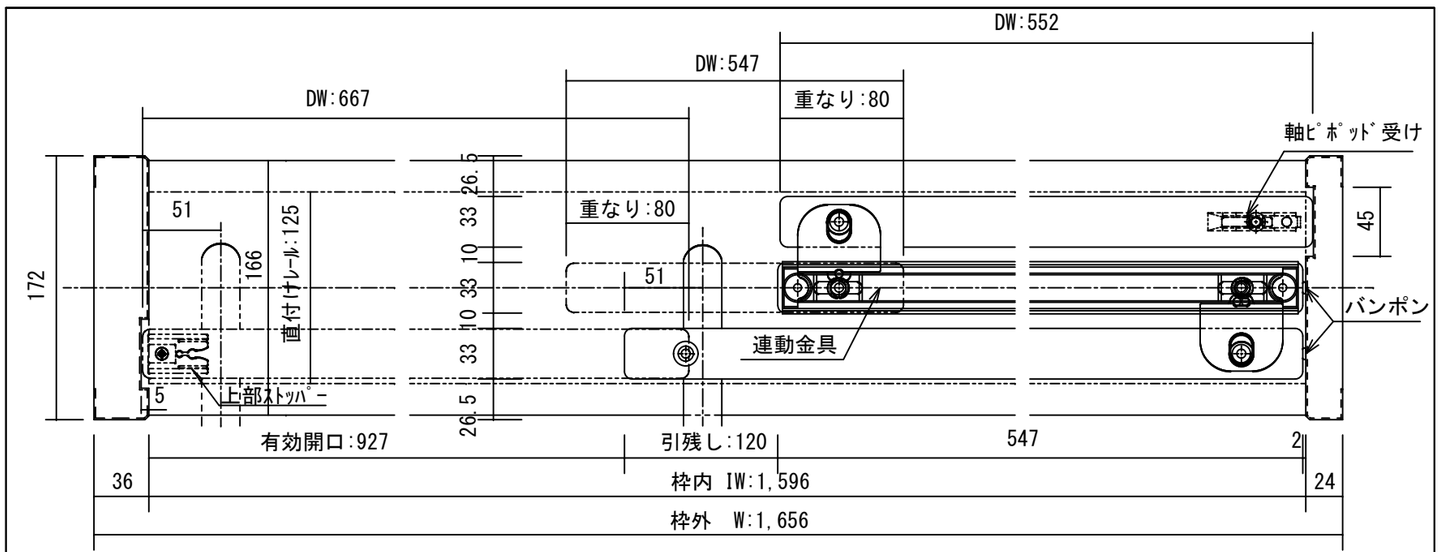


| 開口記号 | 備　　考 | 建具幅 D W | 内法 I W | 枠外 W | 建具高 D H | 内法 I H | 枠外高 H |
|---|---|---|---|---|---|---|---|
| | | 667・547・552 | 1596 | 1656 | 1985 | 2011 | 2038 |

## 正面図

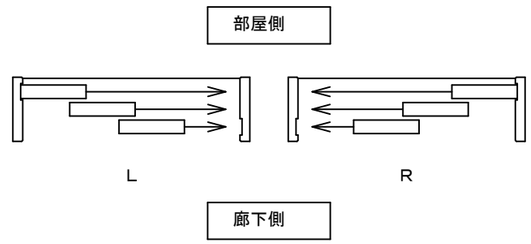


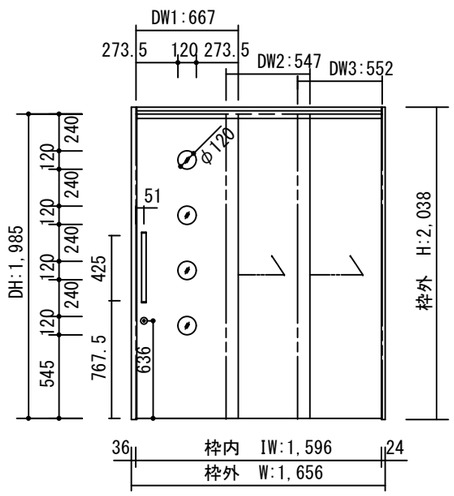


## 製品仕様欄

| | | |
|---|---|---|
| 名称 / Title | | 3枚連動下荷重片引き戸 |
| 扉 | 品番 | U1NMIB64□□ |
| | 品番 | U1NMAS24□□ |
| | 品番 | U1NMAT34□□ |
| | デザイン | MI |
| | 表面材 | MDF/特殊化粧シート |
| | | |
| ハンドル | 品番 | LHS001□ |
| | | |
| 枠 | 品番 | U1NF7B35□□(R/L) |
| | 表面材 | MDF・LVS/オレフィンシート |
| | 付属部材 | 戸車・幕板・ワイヤーセット・直付レール、他 |
| | | |
| 錠前 | 品番 | UK□001 |

TiGRAN welcare

| 第 1 版 | | 改 定 履 歴 / History | 承 認 | 検 図 | 作 成 | 縮 尺 / Scale | | 件 名 / Subject | |
|---|---|---|---|---|---|---|---|---|---|
| 制定日 | | | | | | 断面図 | 正面図 | 図 番 / No. | |
| 改定日 | | | | | | 1/4 | 1/40 | 種 別 / Drawing | 承認図 |