

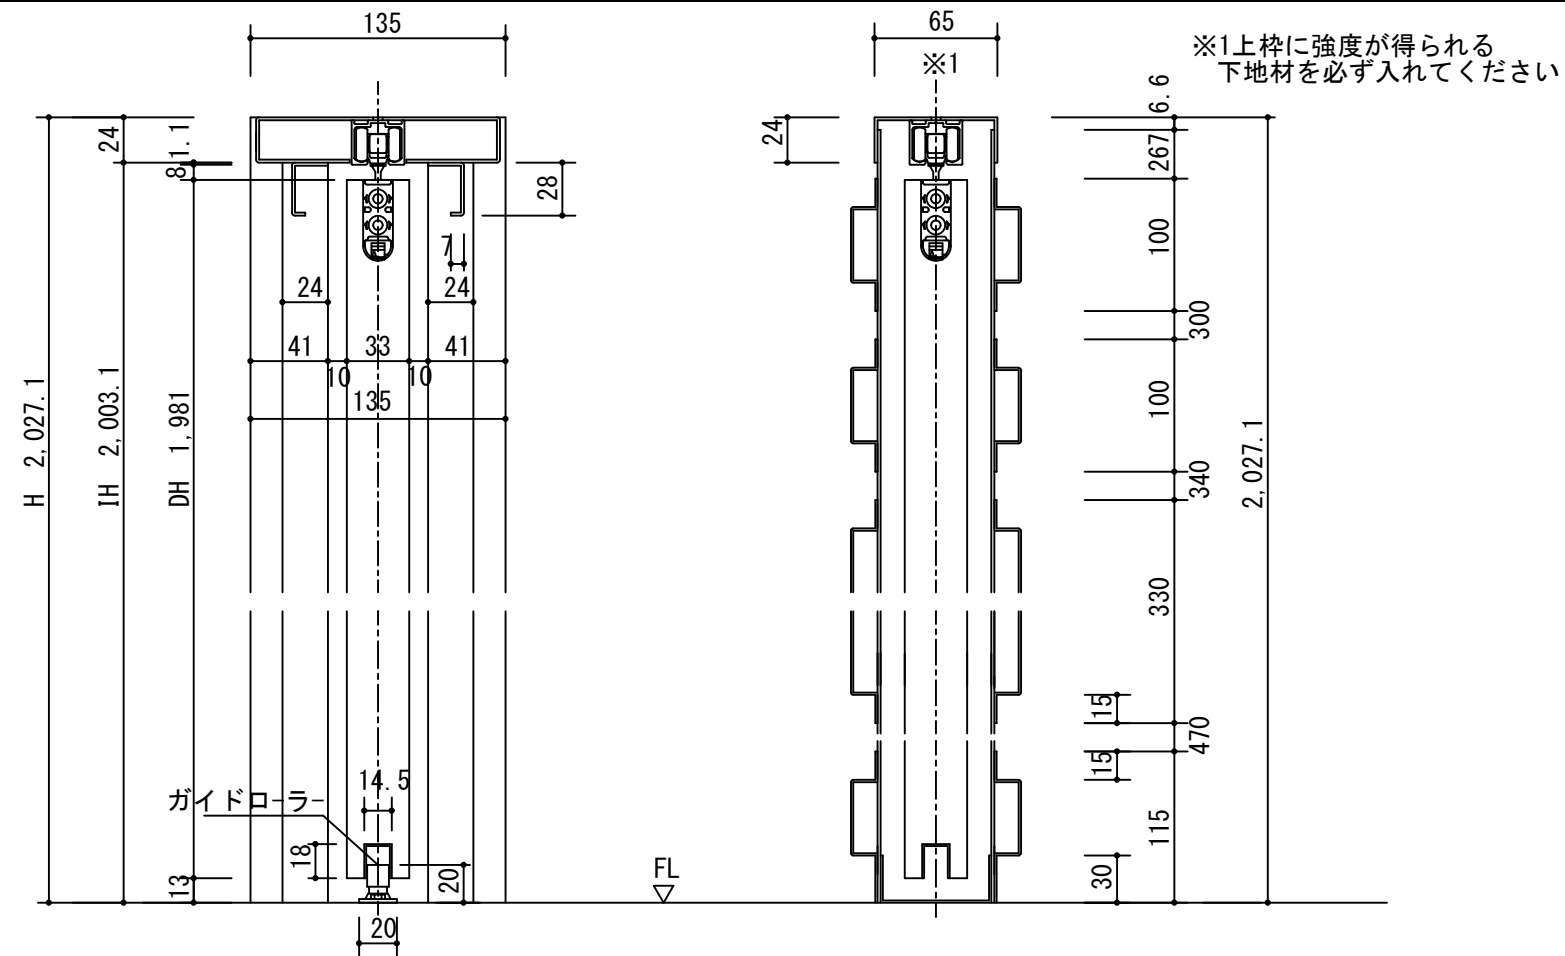


断面図

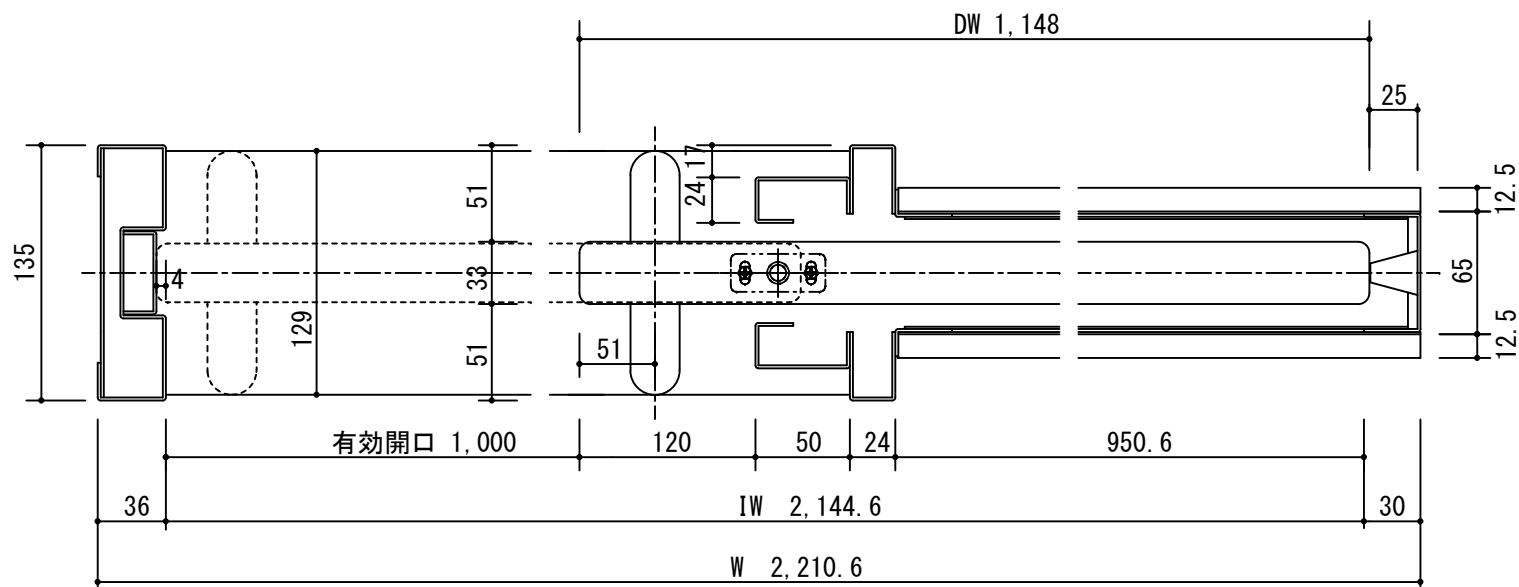

正面図

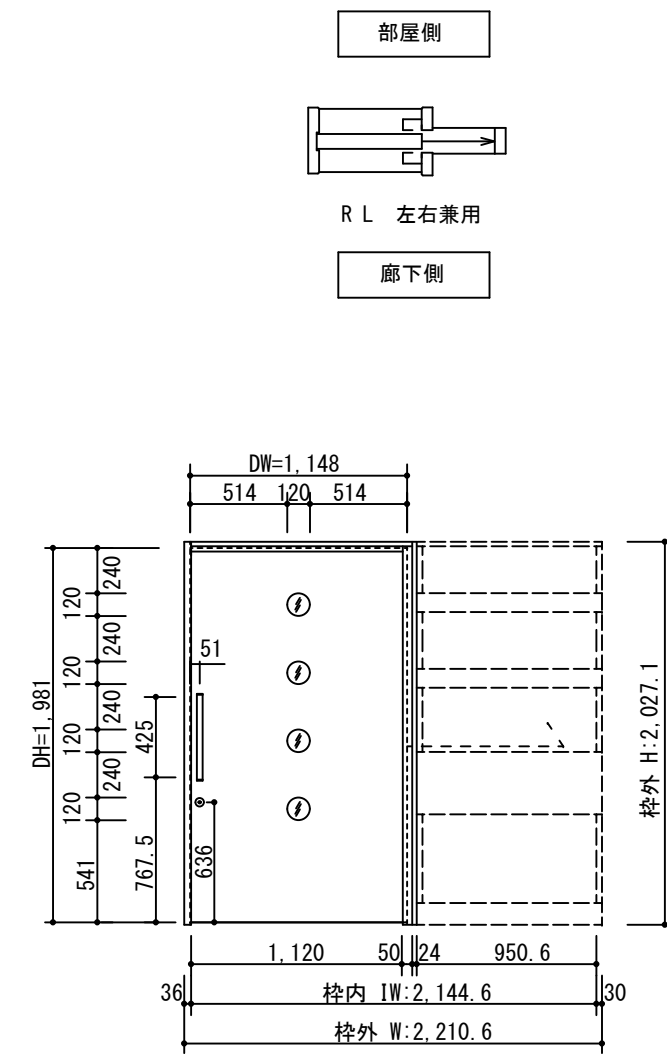

製品仕様欄

名称 / Title	不燃面材使用扉/スチール枠 上吊り引き込み片引き戸(ソトクローザ)	
扉	品番	U1TMIB92□□
	デザイン	MI
	表面材	タライト/特殊化粧シート
ハンドル	品番	LHS001□
枠	品番	U1UF3B74ST
	表面材	スチール
	付属部材	上部ローラー・下部ガイド、他
レール	品番	FSU001
鎌錠	品番	UK□001

開口記号	備 考	建具幅 DW	内法 IW	枠外 W	建具高 DH	内法 IH	枠外高 H
		1,148	2,144.6	2,210.6	1,981	2,003.1	2,027.1

TiGRAN welcare

第 1 版		改 定 履 歴 / History			承認	検 図	作成	縮 尺 / Scale	件 名 / Subject	
制定日	2015.07.29							断面図	正面図	図 番 / No.
改定日								1/4	1/40	種 別 / Drawing
										承認図