

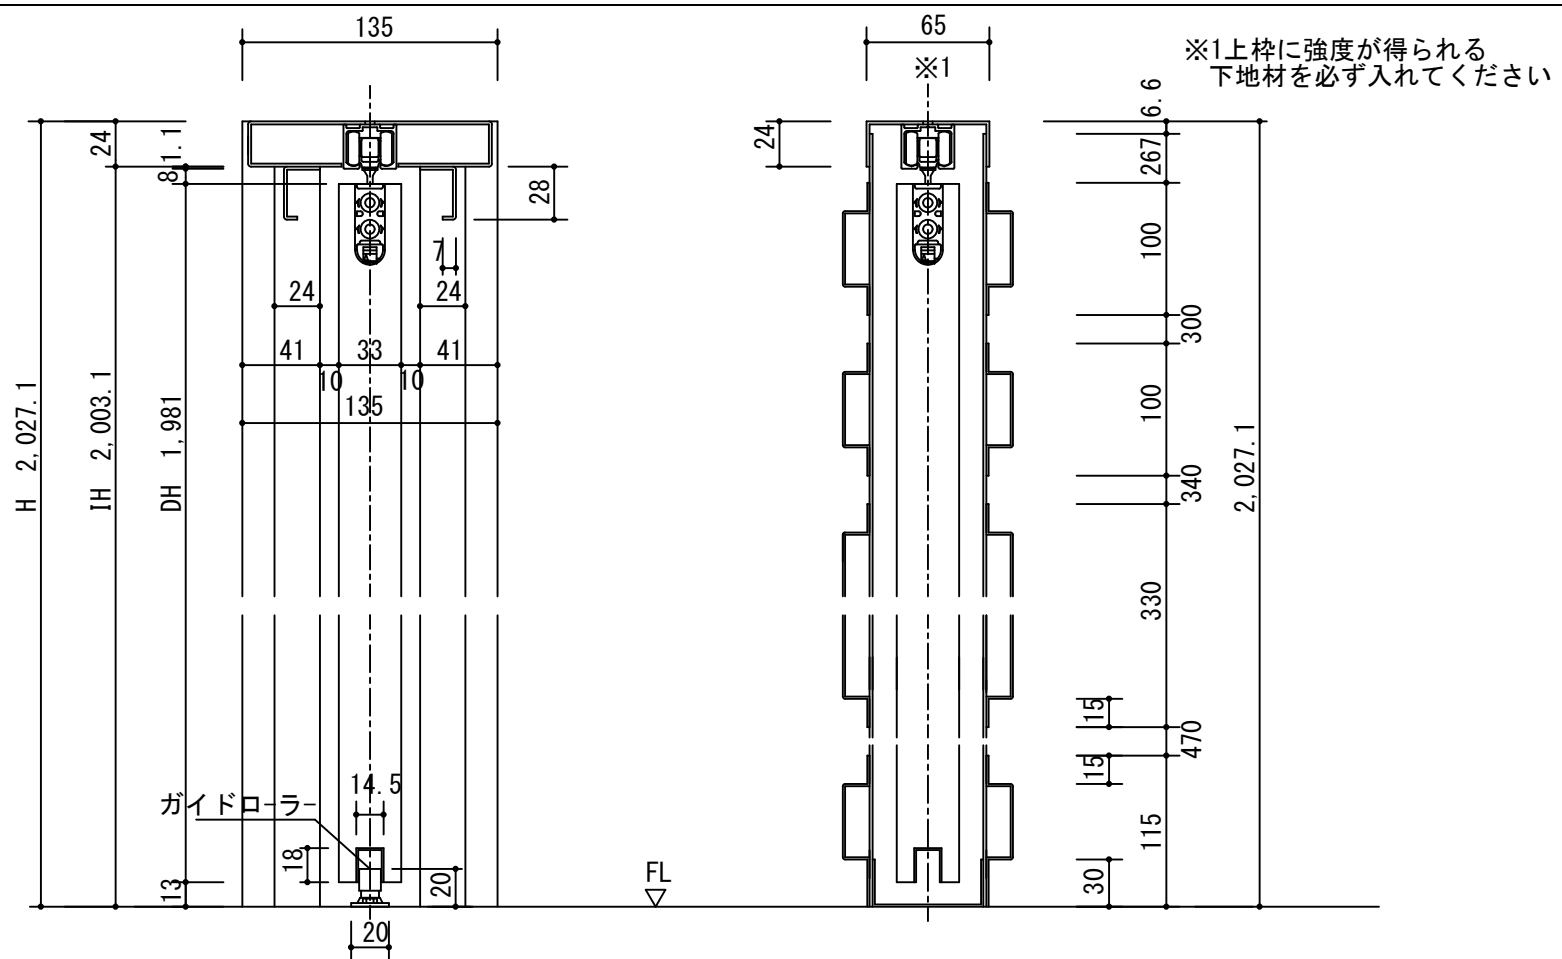


断面図

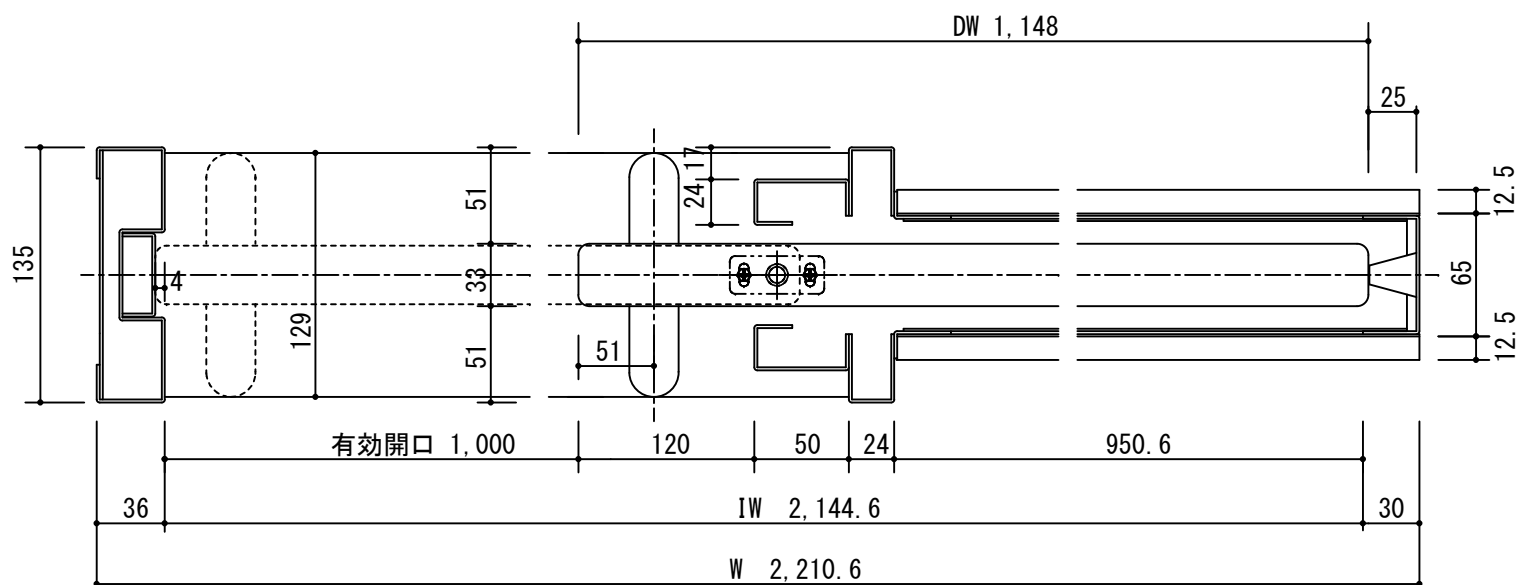

正面図

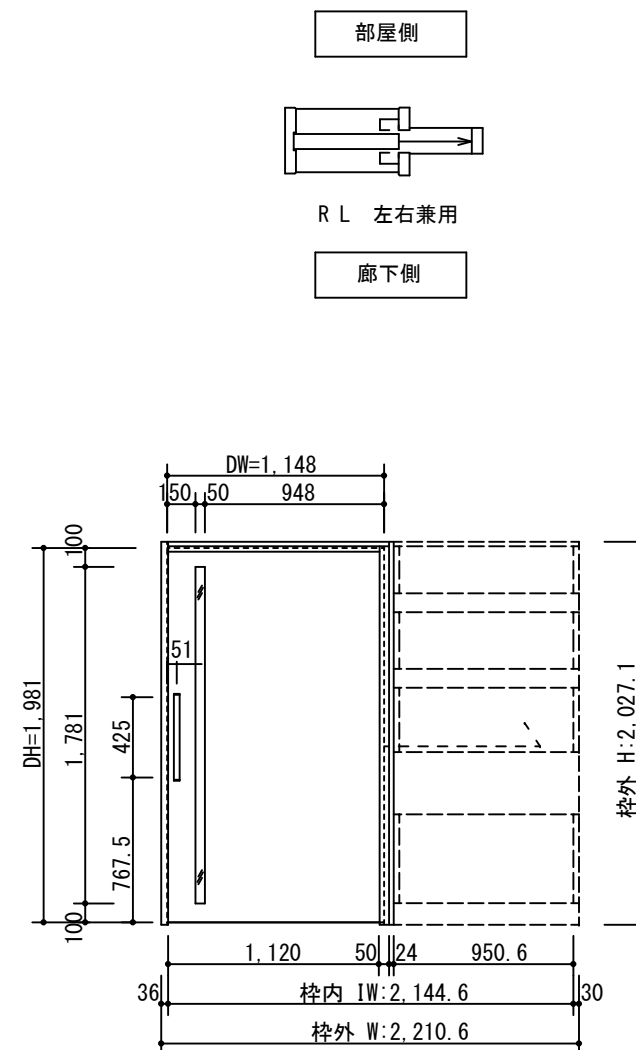

製品仕様欄

名称 / Title	不燃面材使用扉/スチール枠 上吊り引き込み片引き戸(ソトクローザ)		
扉	品番	U1TMLH92□□	
	デザイン	ML	
	表面材	グライト/特殊化粧シート	
ハンドル	品番	LHS001□	
枠	品番	U1UF3H74ST	
	表面材	スチール	
	付属部材	上部ローラー・下部ガイド、他	
レール	品番	FSU001	

開口記号	備 考	建具幅 D W	内法 I W	枠外 W	建具高 D H	内法 I H	枠外高 H
		1,148	2,144.6	2,210.6	1,981	2,003.1	2,027.1

TiGRAN welcare

第 1 版	改定履歴 / History	承認	検 図	作 成	縮 尺 / Scale	件 名 / Subject
制定日	2015.07.29				断面図 1/4	図 番 / No.
改定日					正面図 1/40	種 別 / Drawing
						承認図