

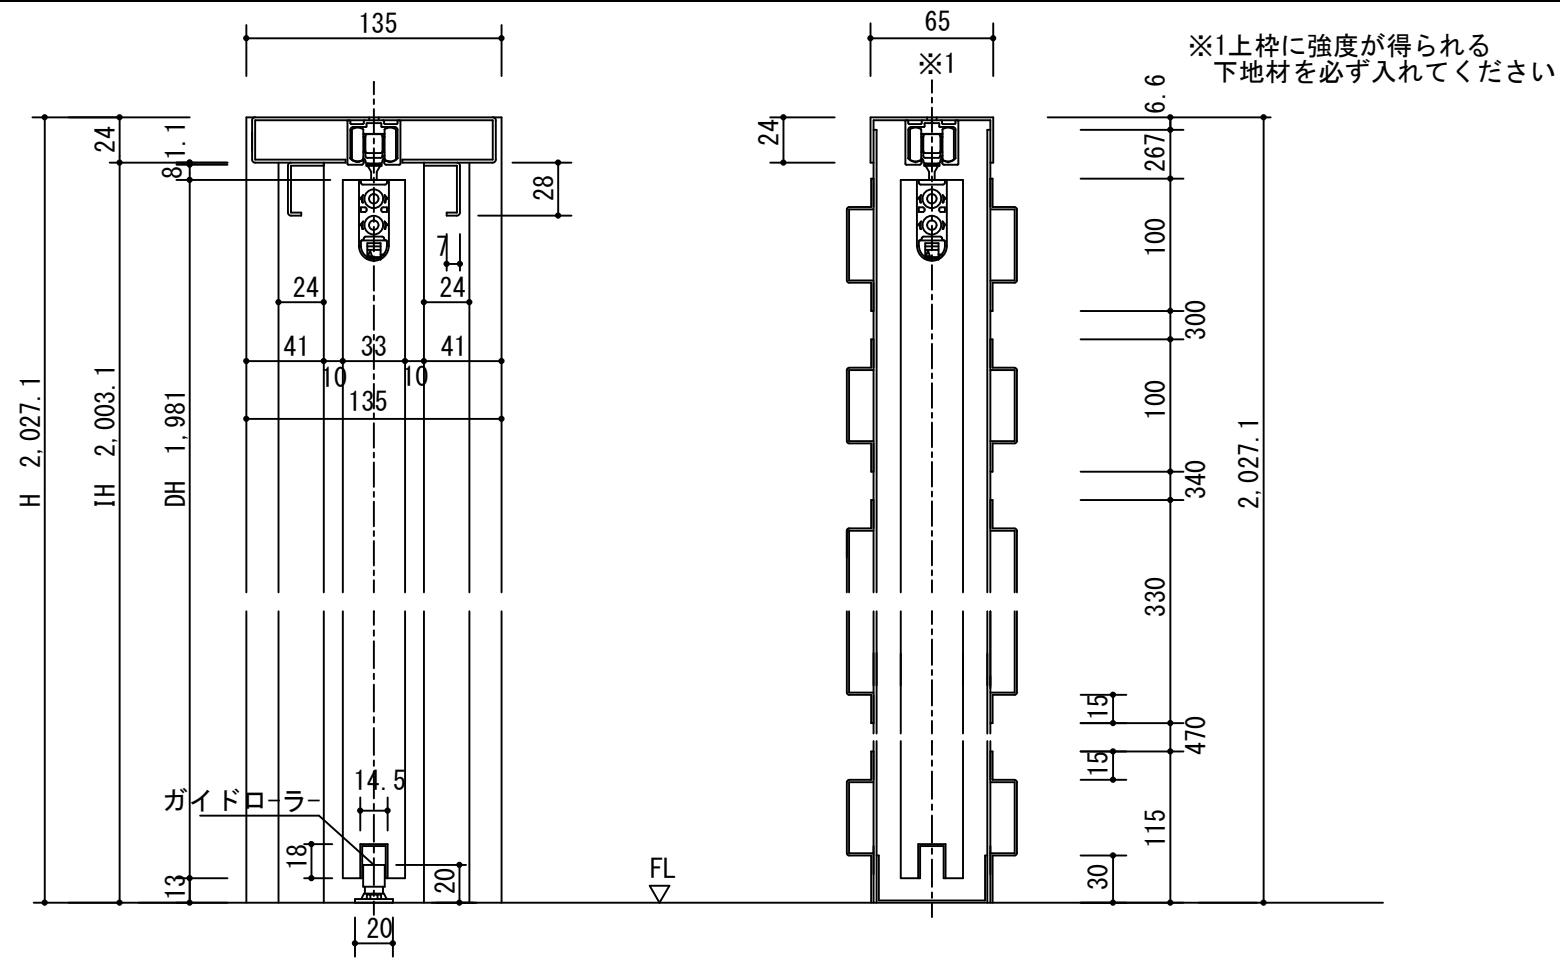


断面図

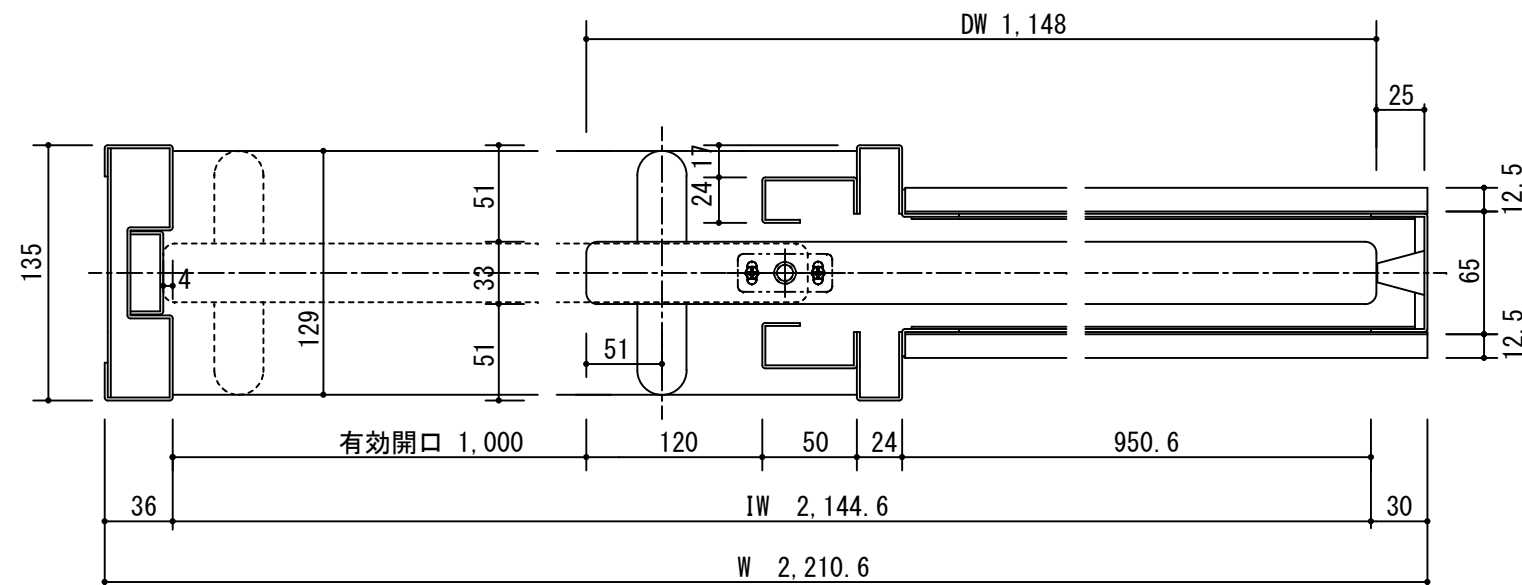

正面図

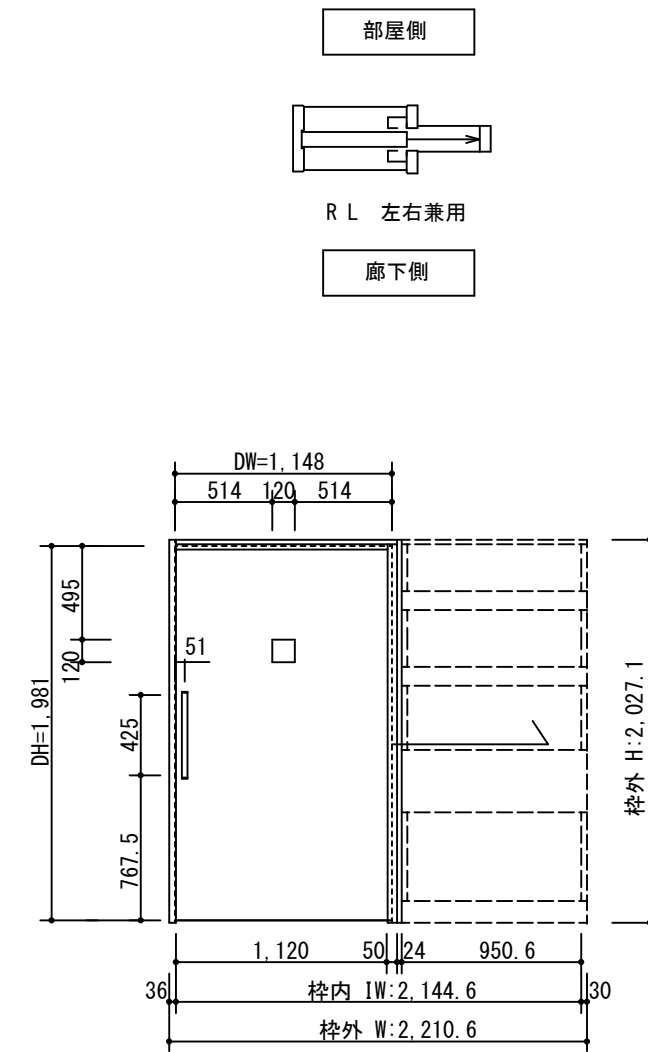

製品仕様欄

名称 / Title	不燃面材使用扉 / スチール枠 上吊り引き込み片引き戸 (ソトカ-ザ-)		
扉 品番	U1TMXH92□□		
デザイン	MX		
表面材	ダライト/特殊化粧シート		
ハンドル 品番	LHS001□		
枠 品番	U1UF3H74ST		
表面材	スチール		
付属部材	上部ローラー・下部ガイド、他		
枠 品番	FSU001		

開口記号	備 考	建具幅 DW	内法 IW	枠外 W	建具高 DH	内法 IH	枠外高 H
		1,148	2,144.6	2,210.6	1,981	2,003.1	2,027.1

TiGRAN welcare

第 1 版		改定履歴 / History			承認	検 図	作成	縮 尺 / Scale	件 名 / Subject	
制定日	2015.07.29							断面図	正面図	図 番 / No.
改定日								1/4	1/40	種 別 / Drawing
										承認図