

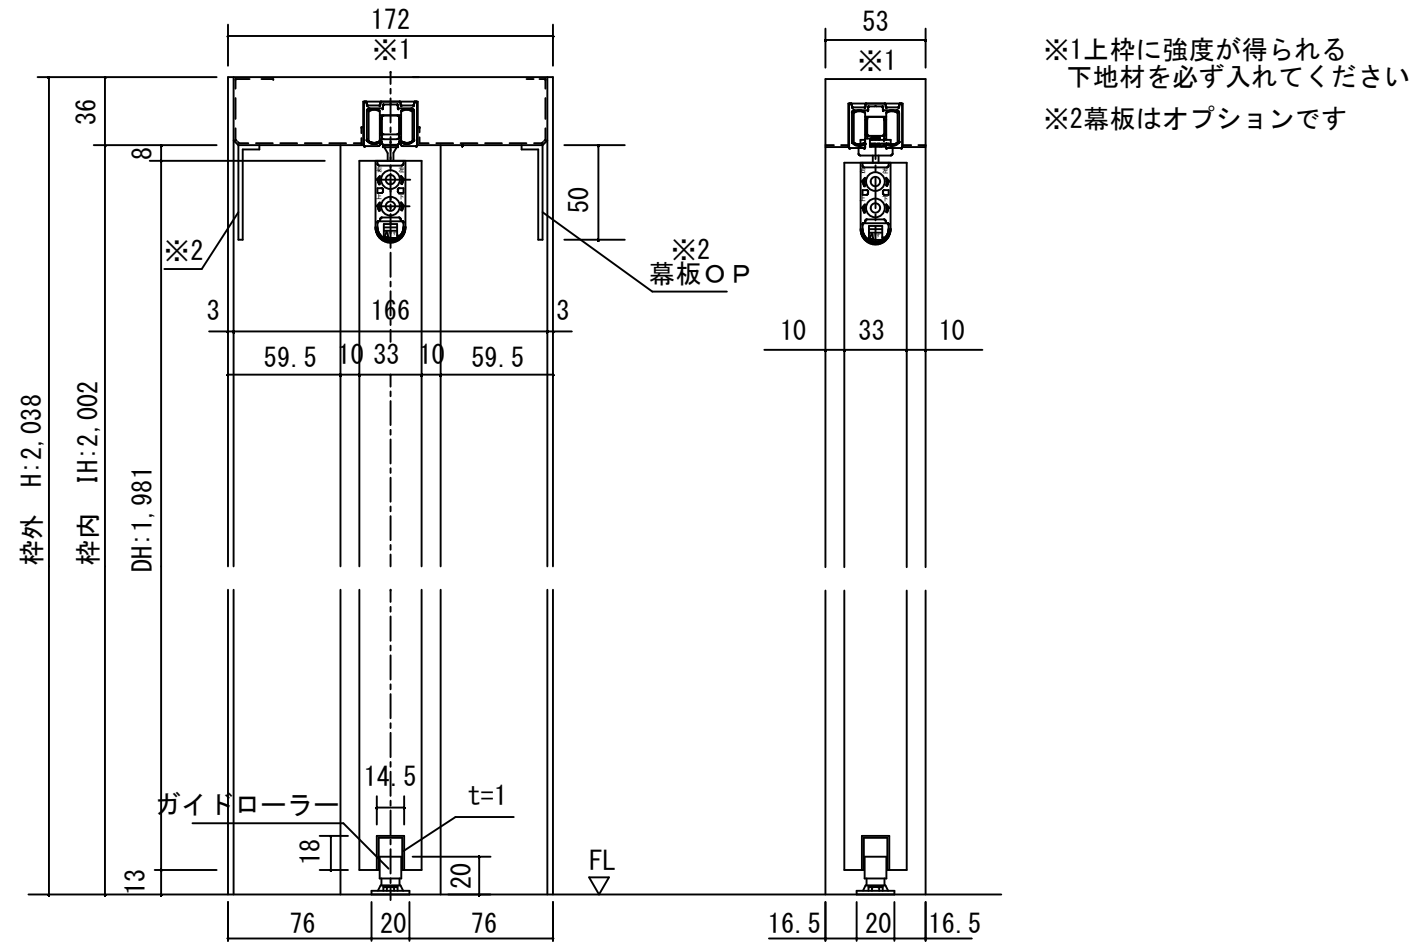


断面図

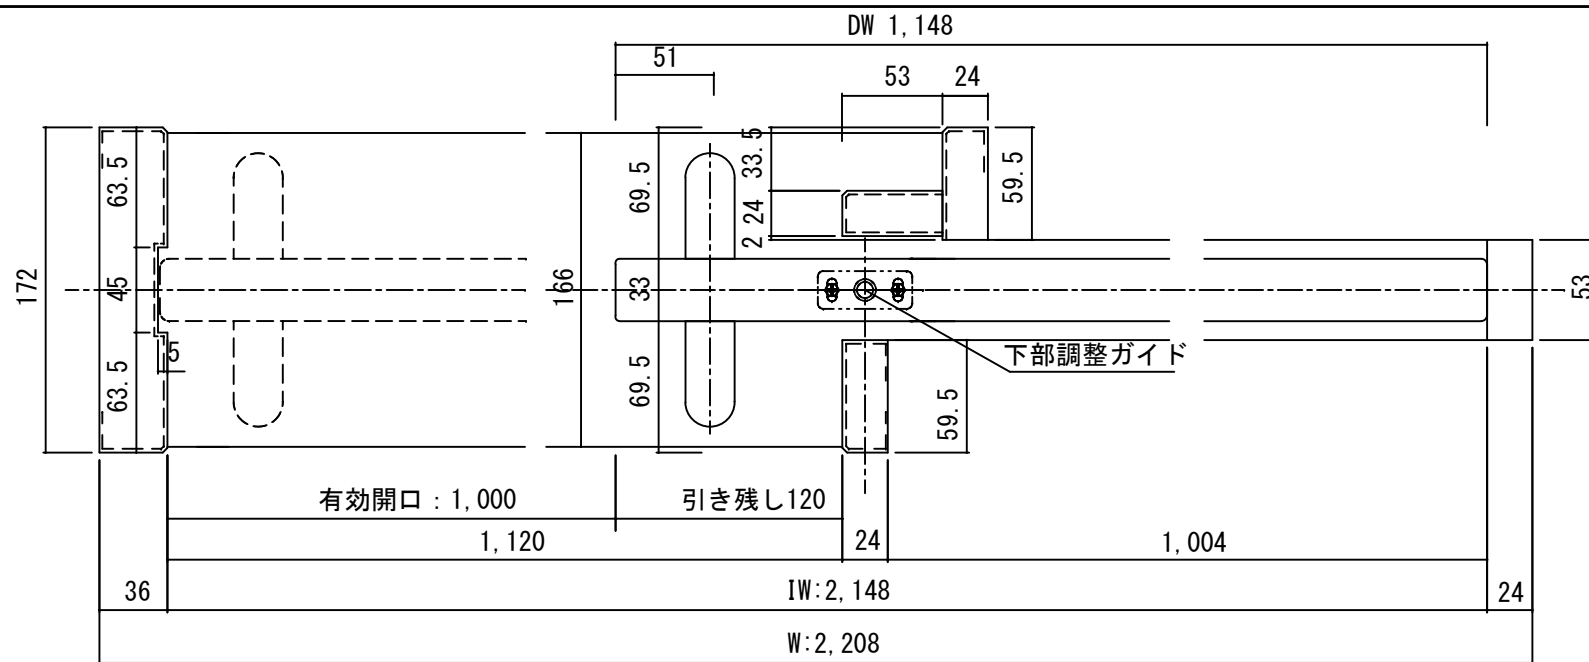

正面図

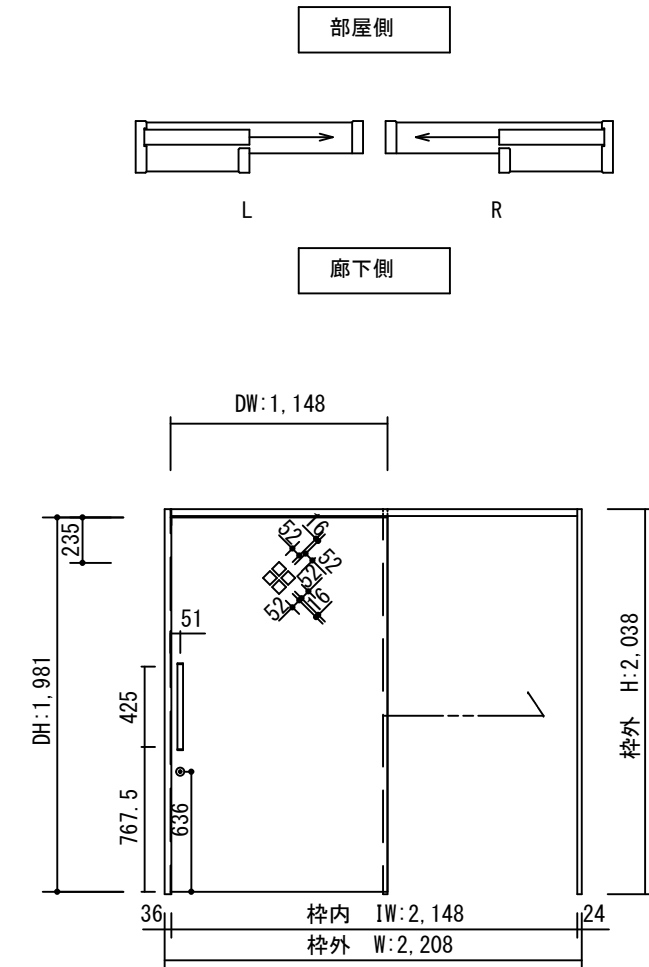

製品仕様欄

名称 / Title	アウトセット上吊り片引き戸	
扉	品番	U1RMKB93□□
	デザイン	MK
	表面材	MDF/特殊化粧シート
ハンドル	品番	LHS001□
枠	品番	U1BF7B65□□ (R/L)
	表面材	MDF・LVS/オレフィンシート
	付属部材	幕板・上ストッパー・吊りレール
鎌錠	品番	UK□001

開口記号	備 考	建具幅 D W	内法 I W	枠外 W	建具高 D H	内法 I H	枠外高 H
		1148	2148	2208	1981	2002	2038

TiGRAN welcare	第 1 版	改定履歴 / History	承認	検 図	作 成	縮 尺 / Scale		件 名 / Subject	
	制定日					断面図	正面図	図 番 / No.	
	改定日					1/4	1/40	種 別 / Drawing	承認図