

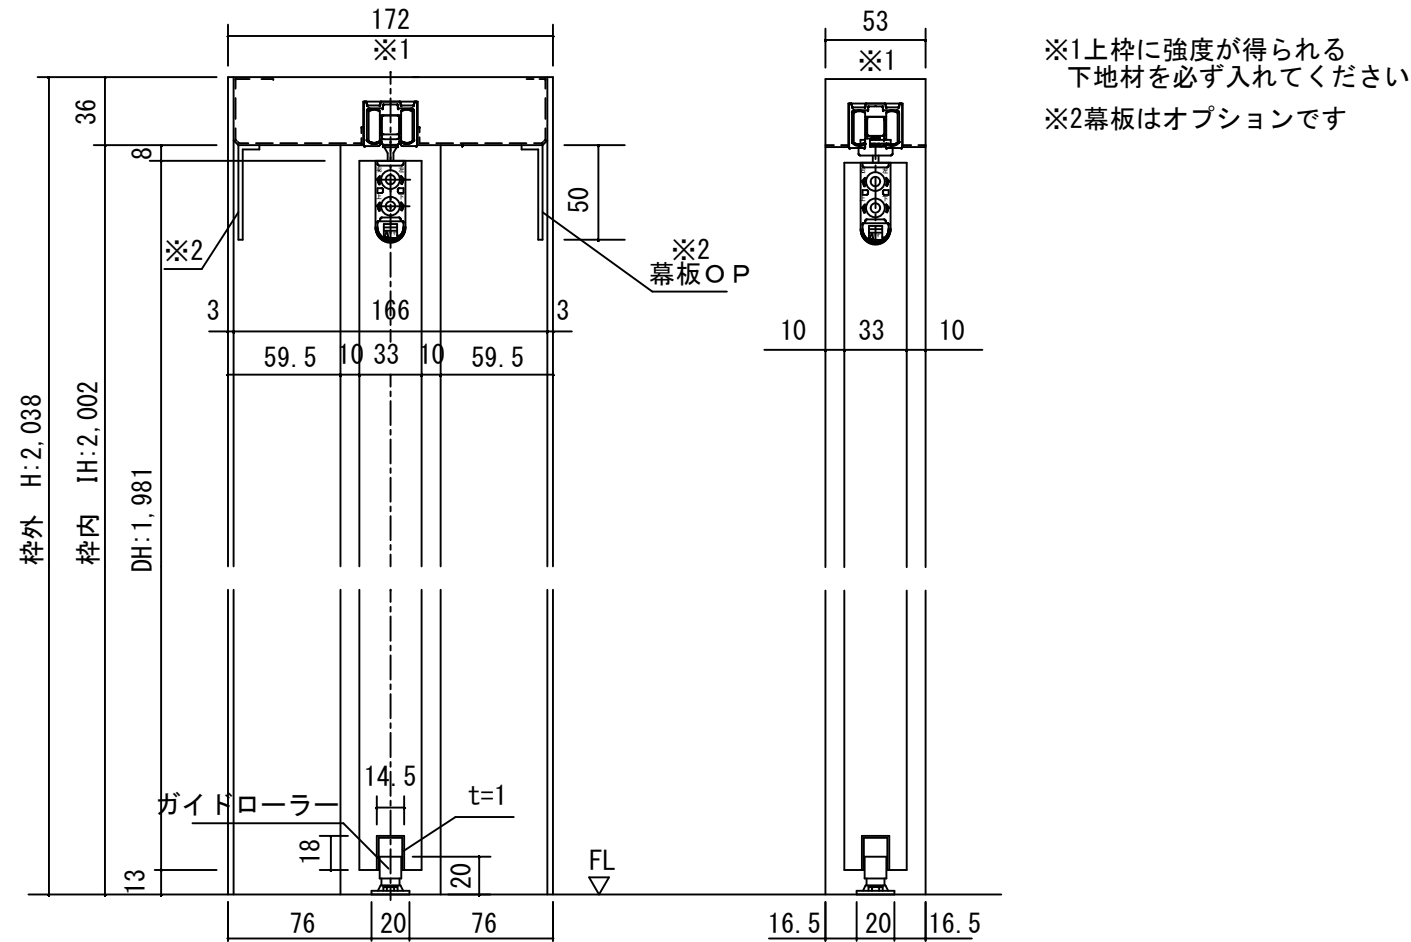


断面図

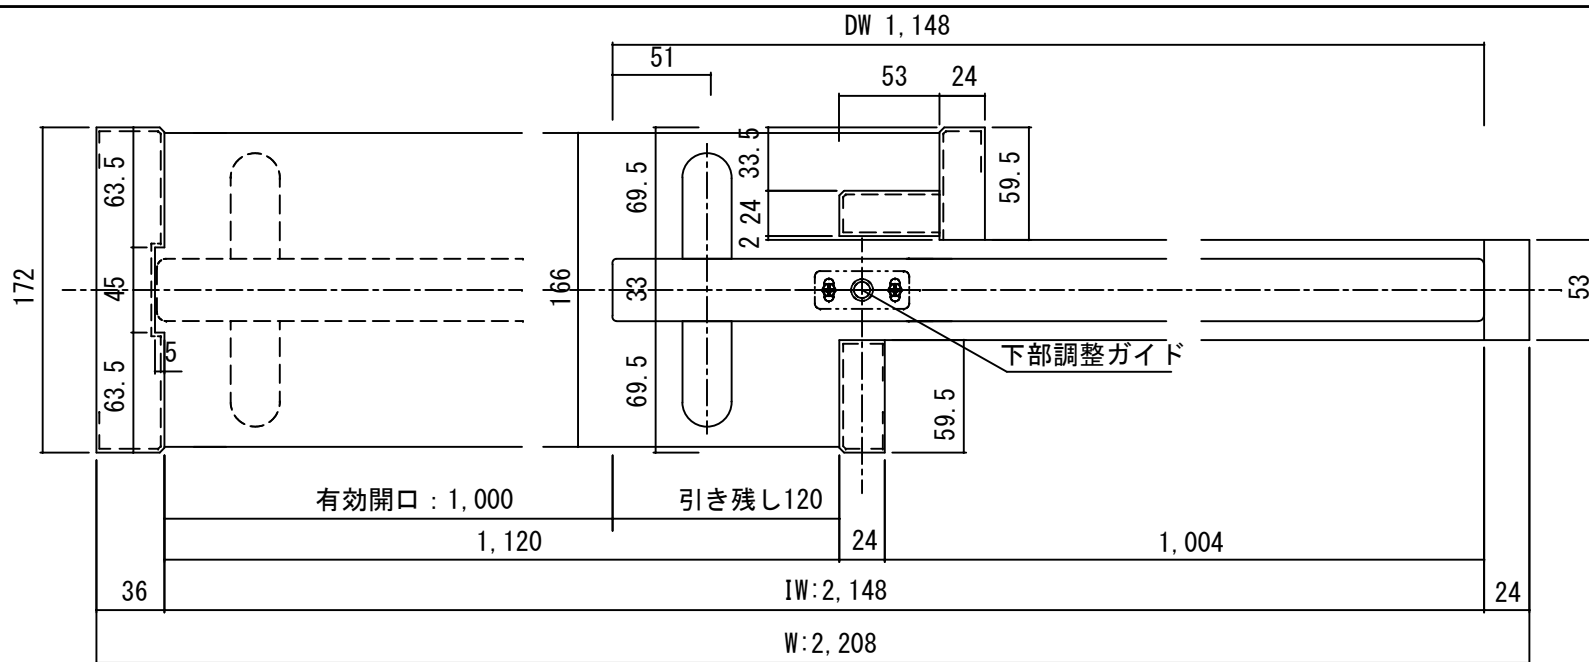

正面図

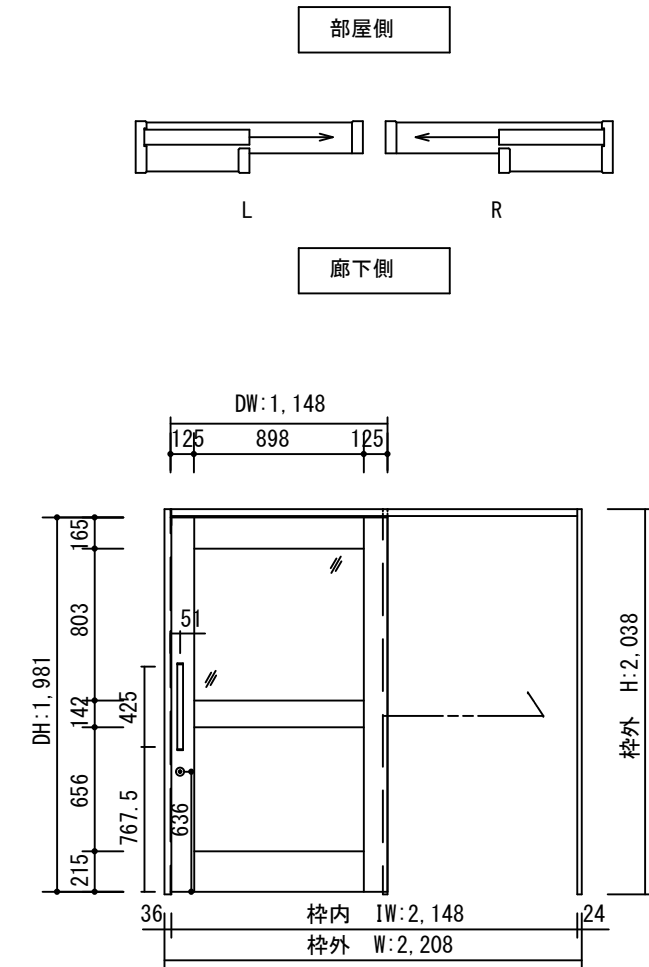

| 開口記号 | 備 考 | 建具幅 D W | 内法 I W | 枠外 W | 建具高 D H | 内法 I H | 枠外高 H |
|------|-----|---------|--------|------|---------|--------|-------|
|      |     | 1148    | 2148   | 2208 | 1981    | 2002   | 2038  |

製品仕様欄

|            |      |                  |
|------------|------|------------------|
| 名称 / Title |      | アウトセット上吊り片引き戸    |
| 扉          | 品番   | U1RQDB93□□       |
|            | デザイン | QD               |
|            | 表面材  | MDF/特殊化粧シート      |
| ハンドル       | 品番   | LHS001□          |
| 枠          | 品番   | U1BF7B65□□ (R/L) |
|            | 表面材  | MDF・LVS/オレフィンシート |
|            | 付属部材 | 幕板・上ストッパー・吊りレール  |
| 鎌錠         | 品番   | UK□001           |

TiGRAN welcare

|       |                |    |     |    |             |                   |
|-------|----------------|----|-----|----|-------------|-------------------|
| 第 1 版 | 改定履歴 / History | 承認 | 検 図 | 作成 | 縮 尺 / Scale | 件 名 / Subject     |
| 制定日   |                |    |     |    | 断面図 正面図     | 図 番 / No.         |
| 改定日   |                |    |     |    | 1/4 1/40    | 種 別 / Drawing 承認図 |