

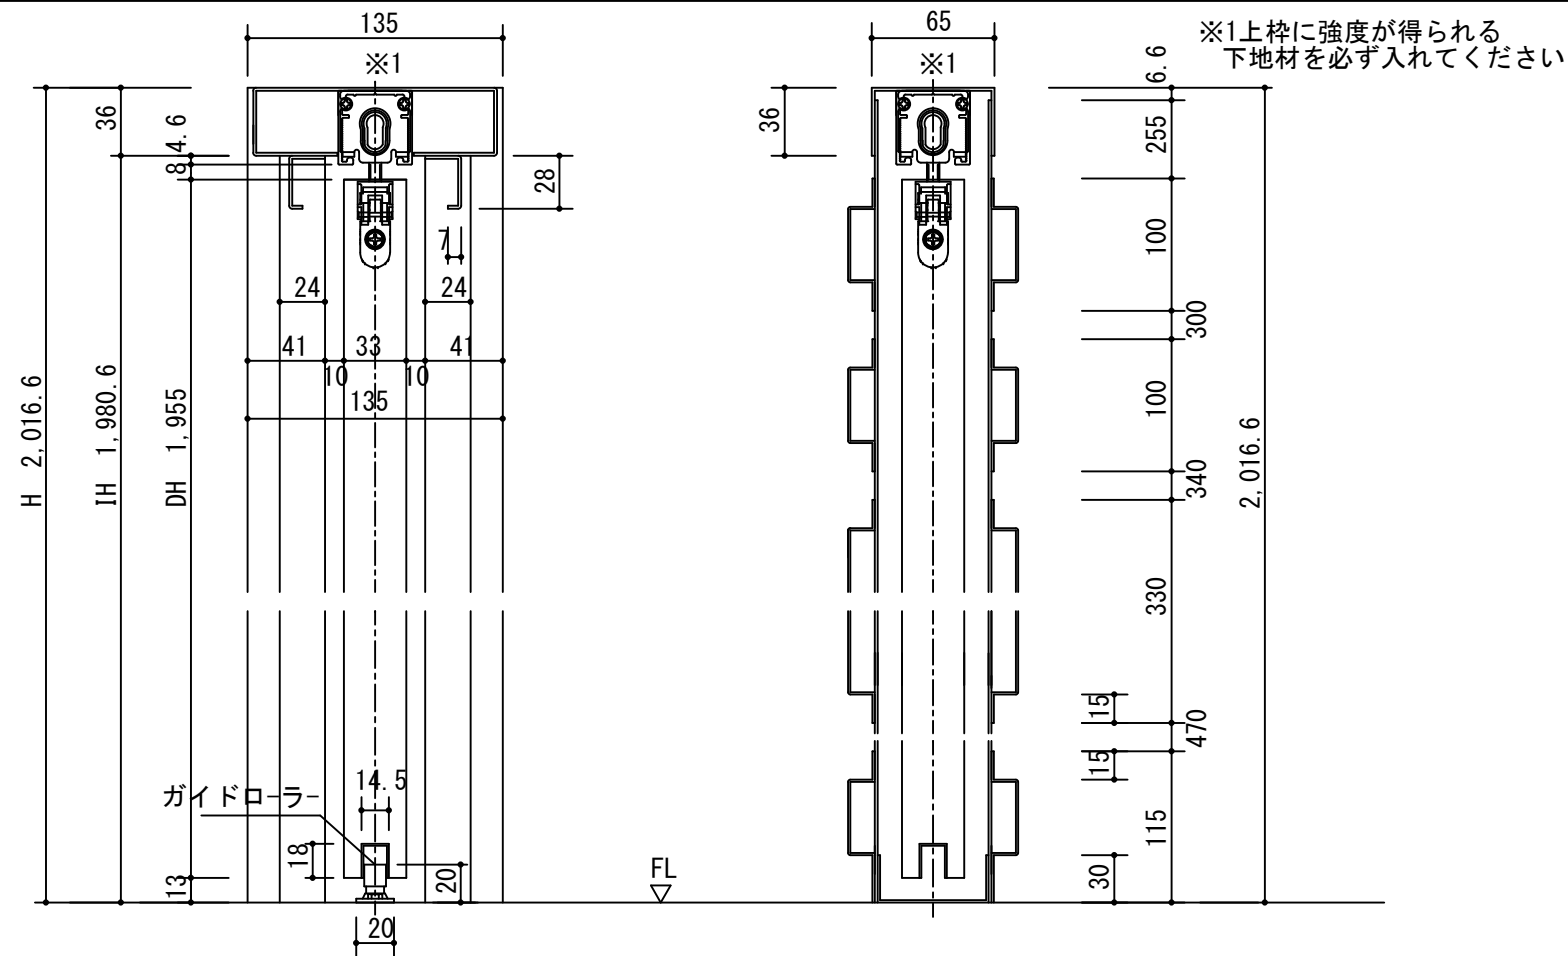


断面図

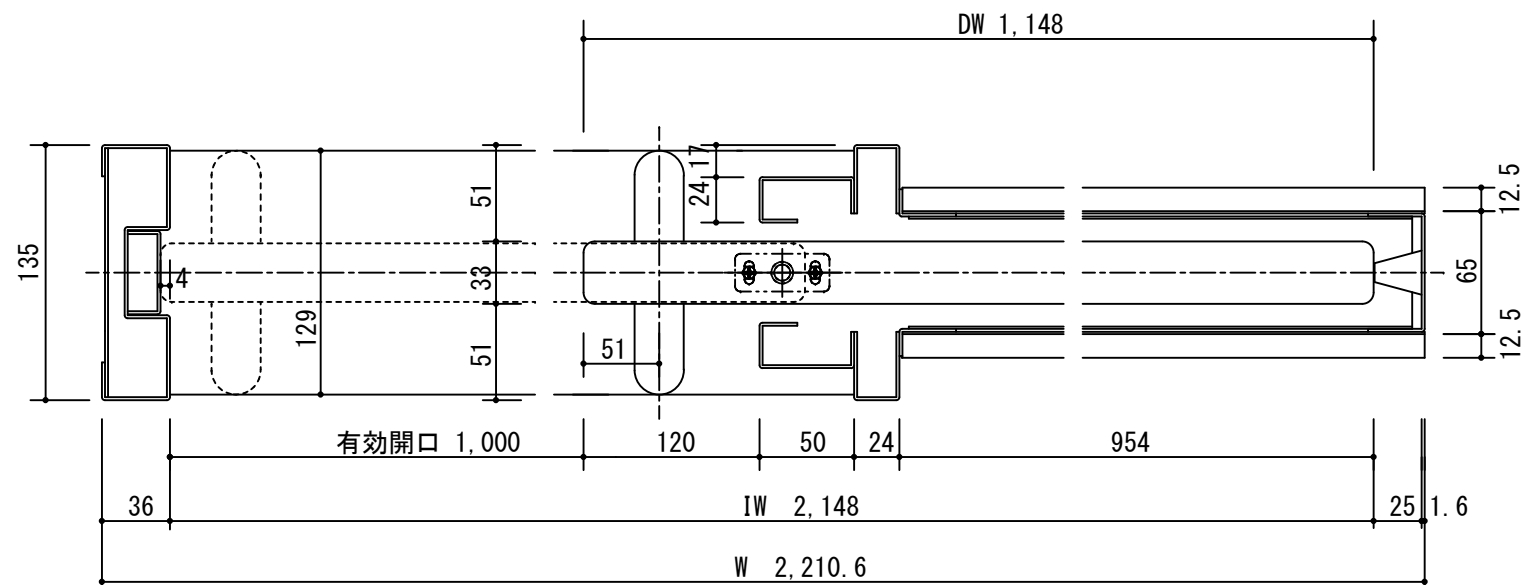

正面図

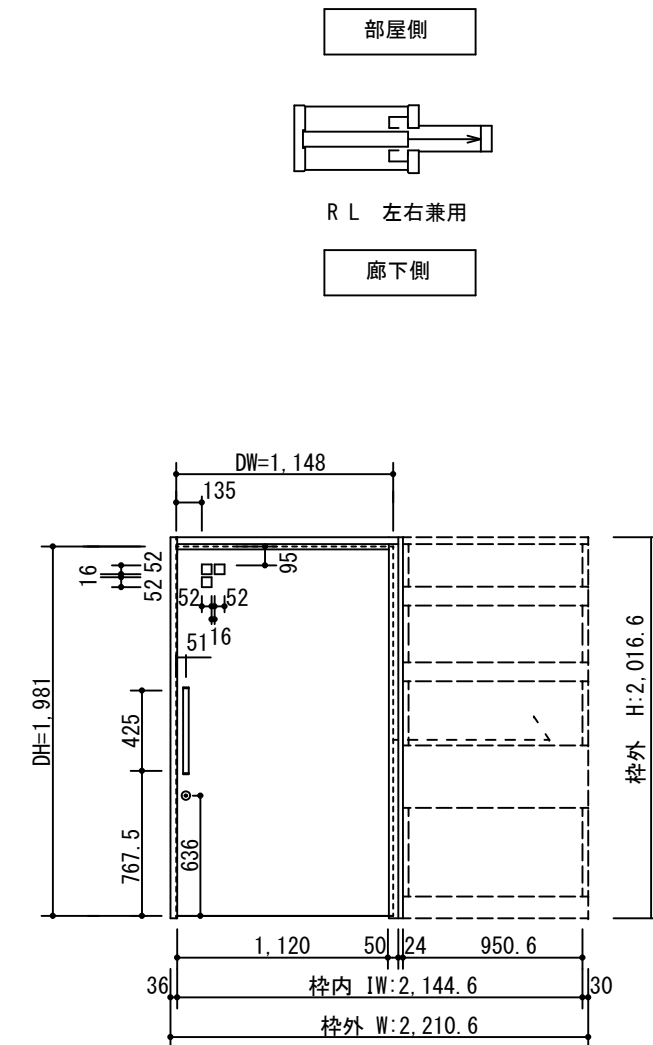

製品仕様欄

名称 / Title	不燃面材使用扉／スチール枠 上吊り引き込み片引き戸(自閉式)	
扉	品番	U1WMJB92□□
	デザイン	MJ
	表面材	ダーク/特殊化粧シート
ハンドル	品番	LHS001□
枠	品番	U1XF3B63ST
	表面材	スチール
	付属部材	上部ローラー・下部ガイド、他
レール	品番	FJX001
鍵錠	品番	UK□001

開口記号	備 考	建具幅 D W	内法 I W	枠外 W	建具高 D H	内法 I H	枠外高 H
		1,148	2,148	2,210.6	1,955	1,980.6	2,016.6

TiGRAN welcare	第 1 版		改定履歴 / History	承認	検 図	作 成	縮 尺 / Scale		件 名 / Subject	
	制定日	2015.07.29					断面図	正面図	図 番 / No.	
	改定日						1/4	1/40	種 別 / Drawing	承認図