

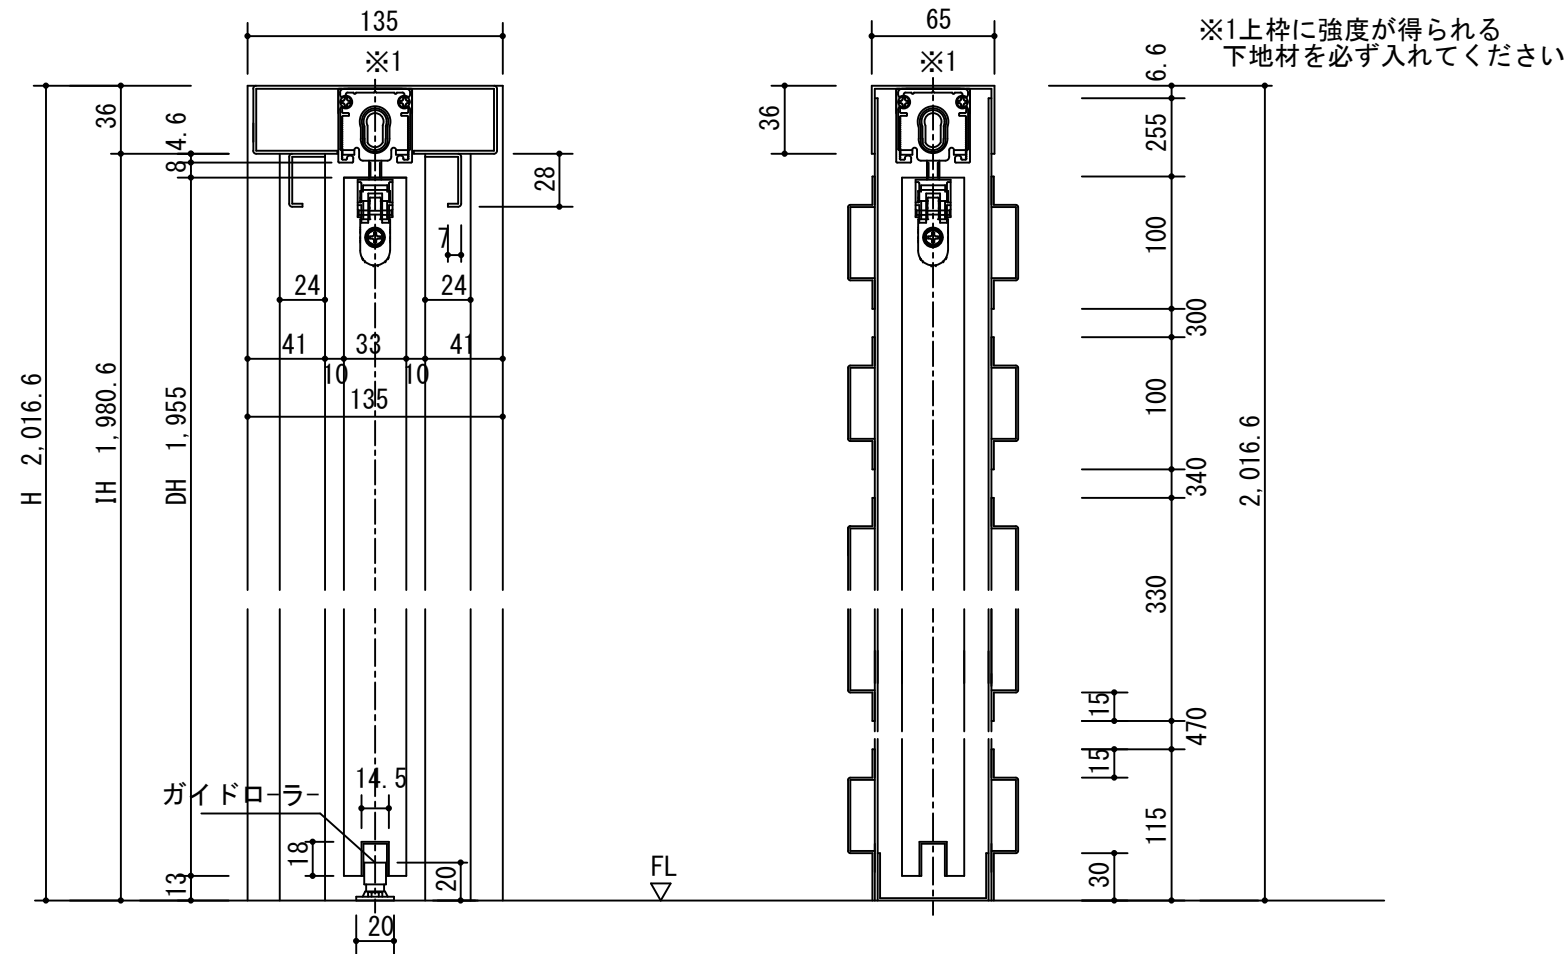


断面図

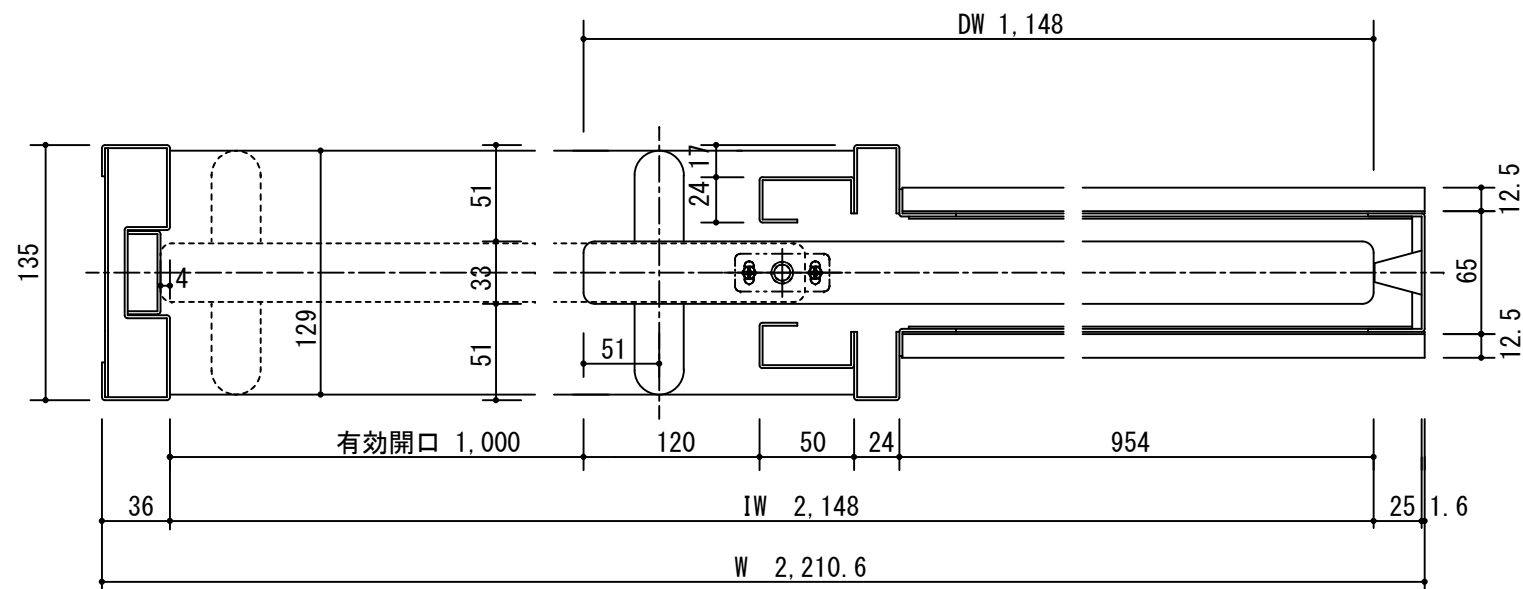

正面図

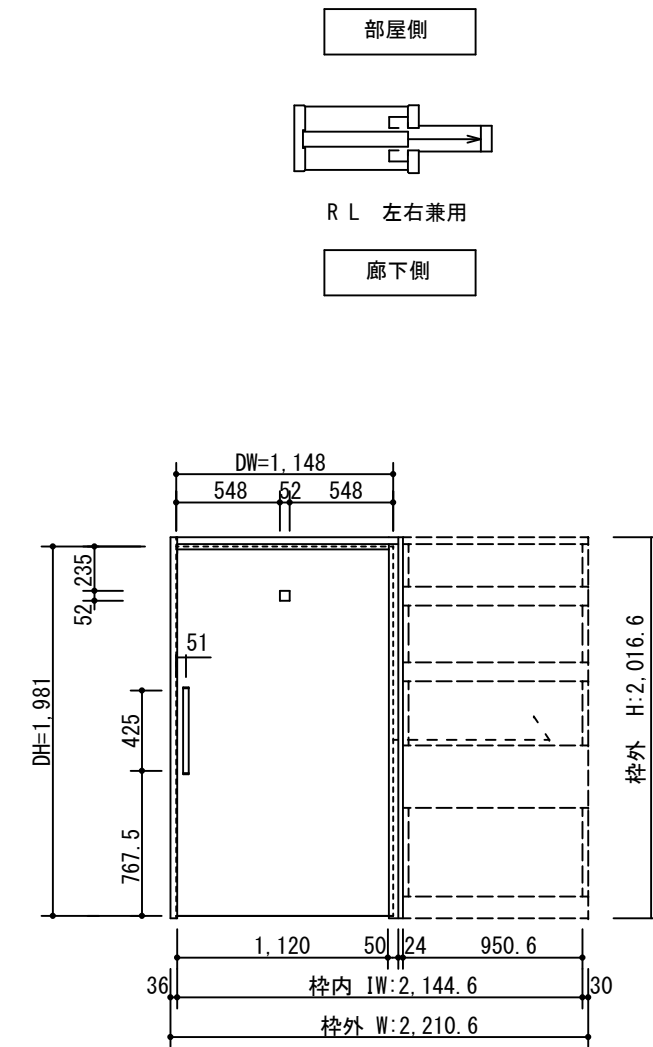

製品仕様欄

名称 / Title	不燃面材使用扉/スチール枠 上吊り引き込み片引き戸(自閉式)	
扉	品番	U1WMTH92□□
	デザイン	MT
	表面材	ダークライト/特殊化粧シート
ハンドル	品番	LHS001□
枠	品番	U1XF3H73ST
	表面材	スチール
	付属部材	上部ローラー・下部ガイド、他
レール	品番	FJX001

開口記号	備 考	建具幅 D W	内法 I W	枠外 W	建具高 D H	内法 I H	枠外高 H
		1,148	2,148	2,210.6	1,955	1,980.6	2,016.6

TiGRAN welcare

第 1 版	改定履歴 / History	承認	検 図	作成	縮 尺 / Scale	件 名 / Subject
制定日	2015.07.29				断面図	図 番 / No.
改定日					正面図	種 別 / Drawing
					1/4	1/40
						承認図