断面図

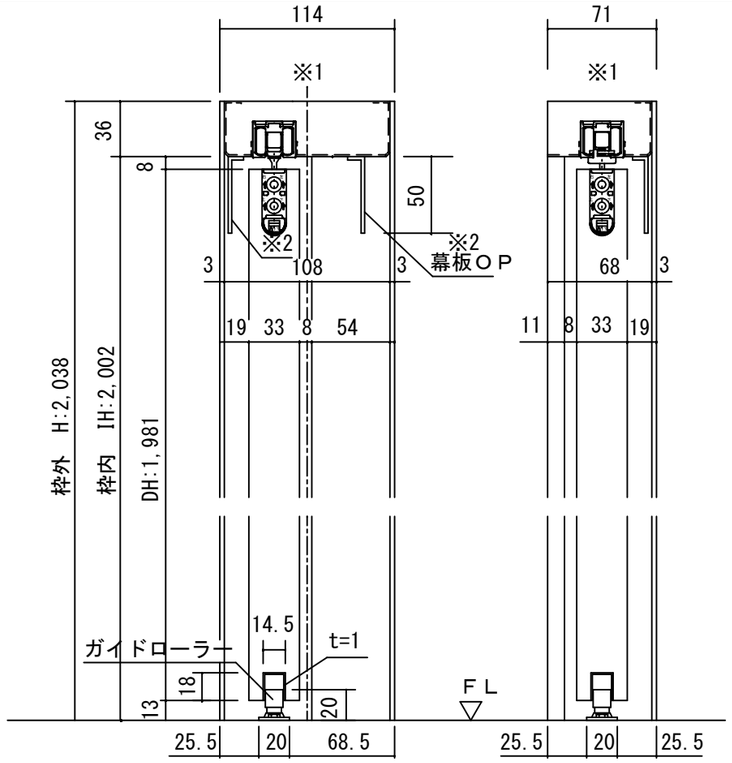

※1上枠に強度が得られる
　下地材を必ず入れてください
※2幕板はオプションです

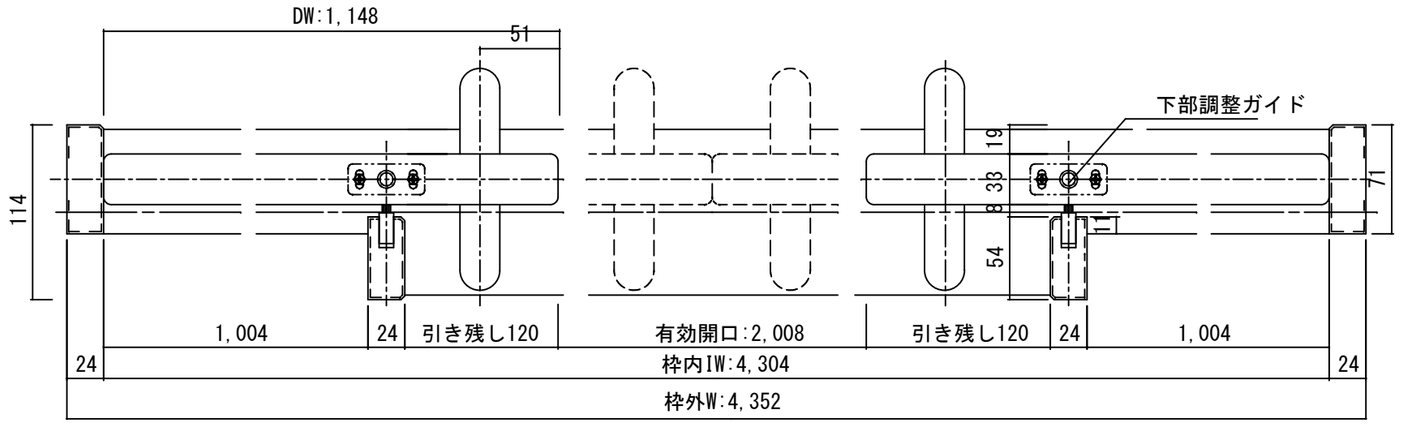

開口記号	備　　考	建具幅 ＤＷ	内法 ＩＷ	枠外 Ｗ	建具高 ＤＨ	内法 ＩＨ	枠外高 Ｈ
		1148	4304	4352	1981	2002	2038

正面図

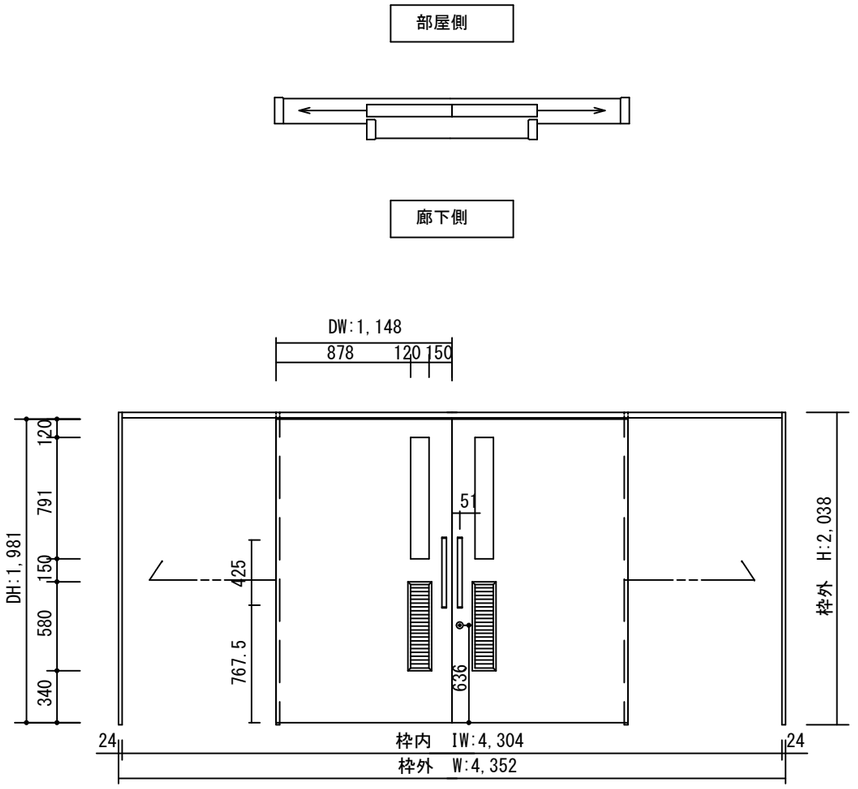

製品仕様欄

名称 / Title		上吊り引き分け戸
扉	品番	U1RMUB93□□
	品番	U1RMUC93□□
	デザイン	MU
	表面材	MDF/特殊化粧シート
ハンドル	品番	LHS001□
枠	品番	U1DF1H95□□(R/L)
	表面材	MDF・LVS/オレフィンシート
	付属部材	幕板・上ストッパー・吊りレール
錠前	品番	UK□001

TiGRAN welcare

第 1 版		改 定 履 歴 / History	承 認	検 図	作 成	縮 尺 / Scale		件 名 / Subject	
制定日						断面図	正面図	図 番 / No.	
改定日						1/4	1/40	種 別 / Drawing	承認図