断面図

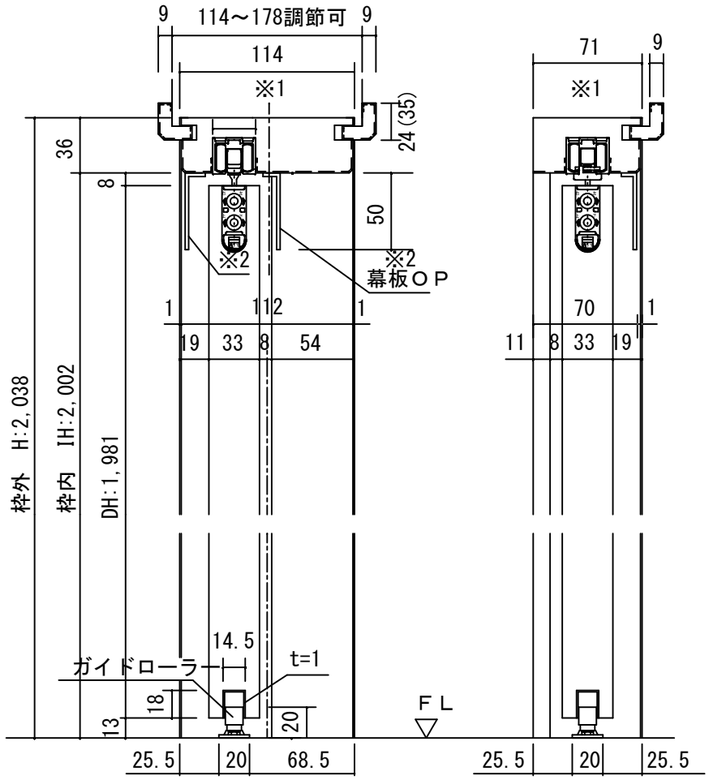

※1上枠に強度が得られる
　下地材を必ず入れてください
※2幕板はオプションです
※35は2×4の場合です

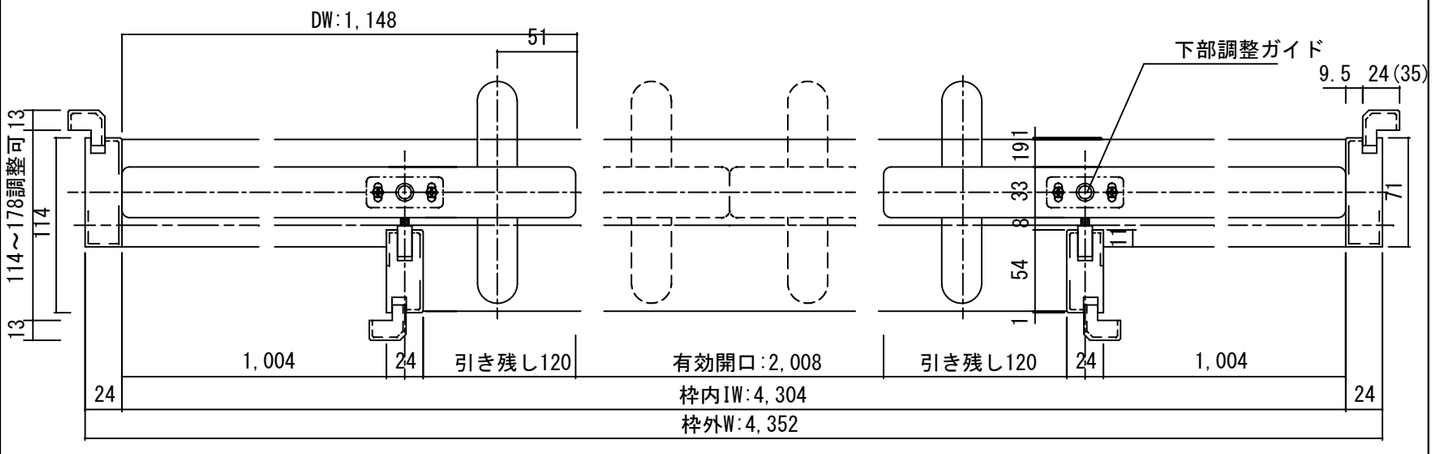

開口記号	備　　考	建具幅 D W	内法 I W	枠外 W	建具高 D H	内法 I H	枠外高 H
		1148	4304	4352	1981	2002	2038

正面図

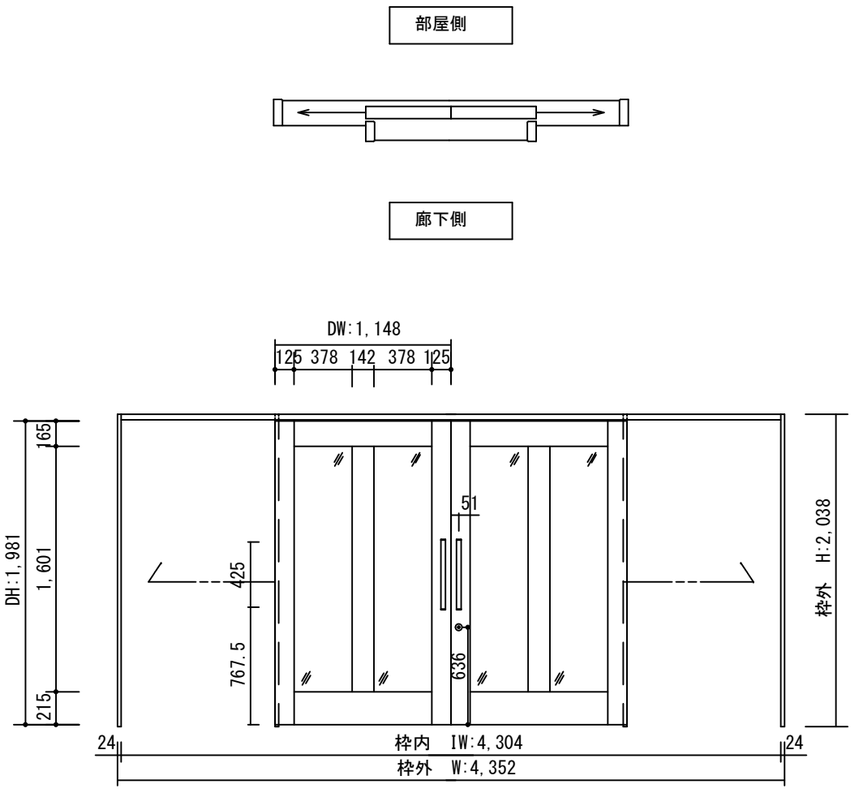

製品仕様欄

名称 / Title		上吊り引き分け戸
扉	品番	U1RQEB93□□
	品番	U1RQEC93□□
	デザイン	QE
	表面材	MDF/特殊化粧シート
ハンドル	品番	LHS001□
枠	品番	U1DCGH95□□(R/L)
	表面材	MDF・LVS/オレフィンシート
	付属部材	幕板・上ストッパー・吊りレール
錠前	品番	UK□001

TiGRAN welcare

第　1　版		改　定　履　歴 / History	承　認	検　図	作　成	縮　尺 / Scale		件　名 / Subject	
制定日						断面図	正面図	図　番 / No.	
改定日						1/4	1/40	種　別 / Drawing	承認図