


断面図


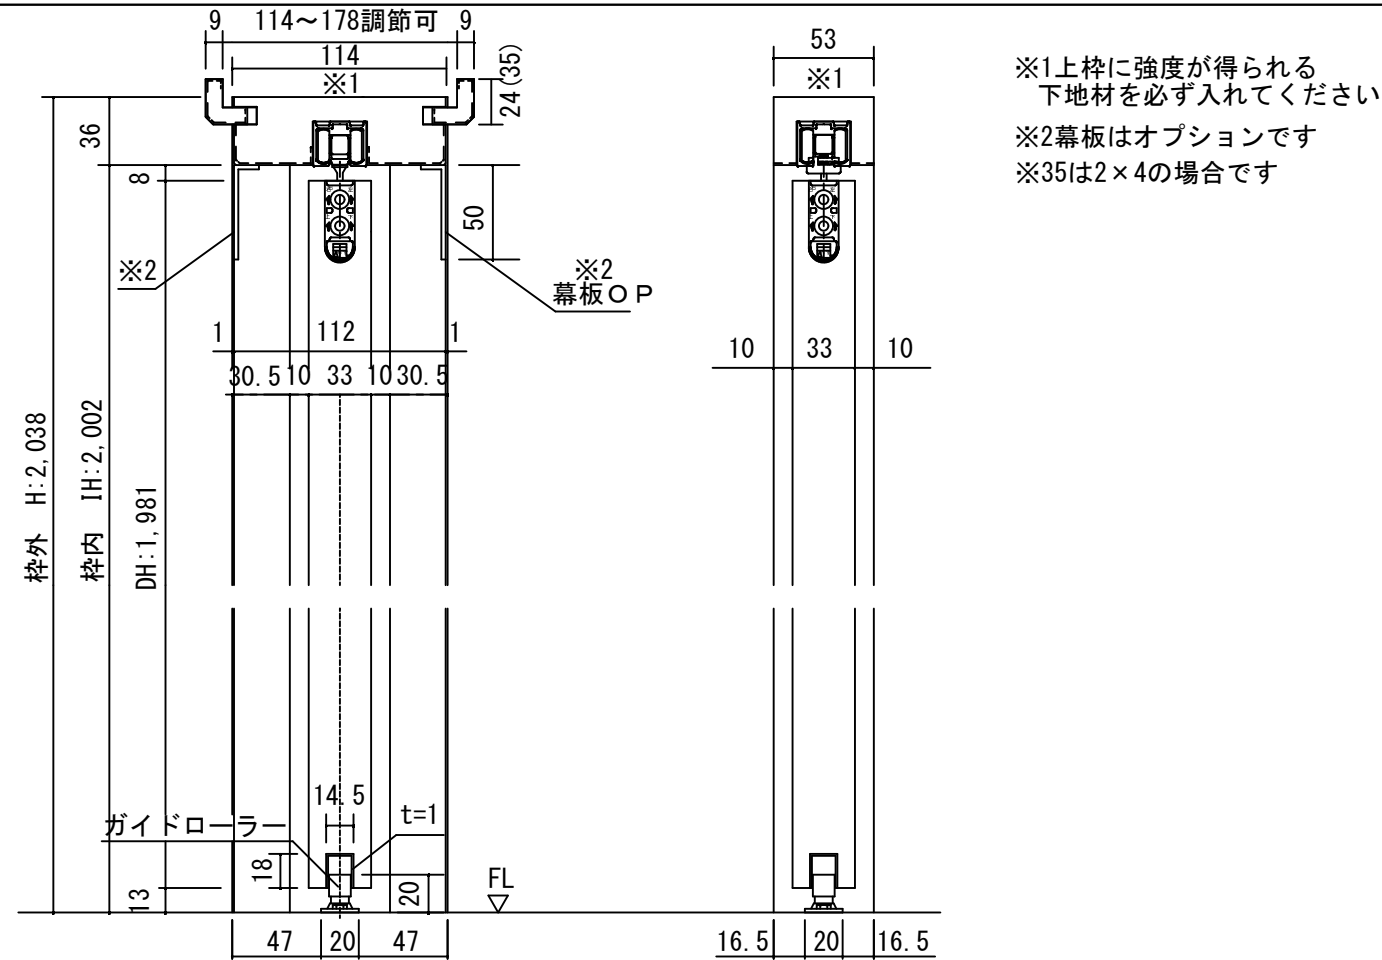


※1上枠に強度が得られる  
下地材を必ず入れてください

※2幕板はオプションです

※35は2×4の場合です

正面図

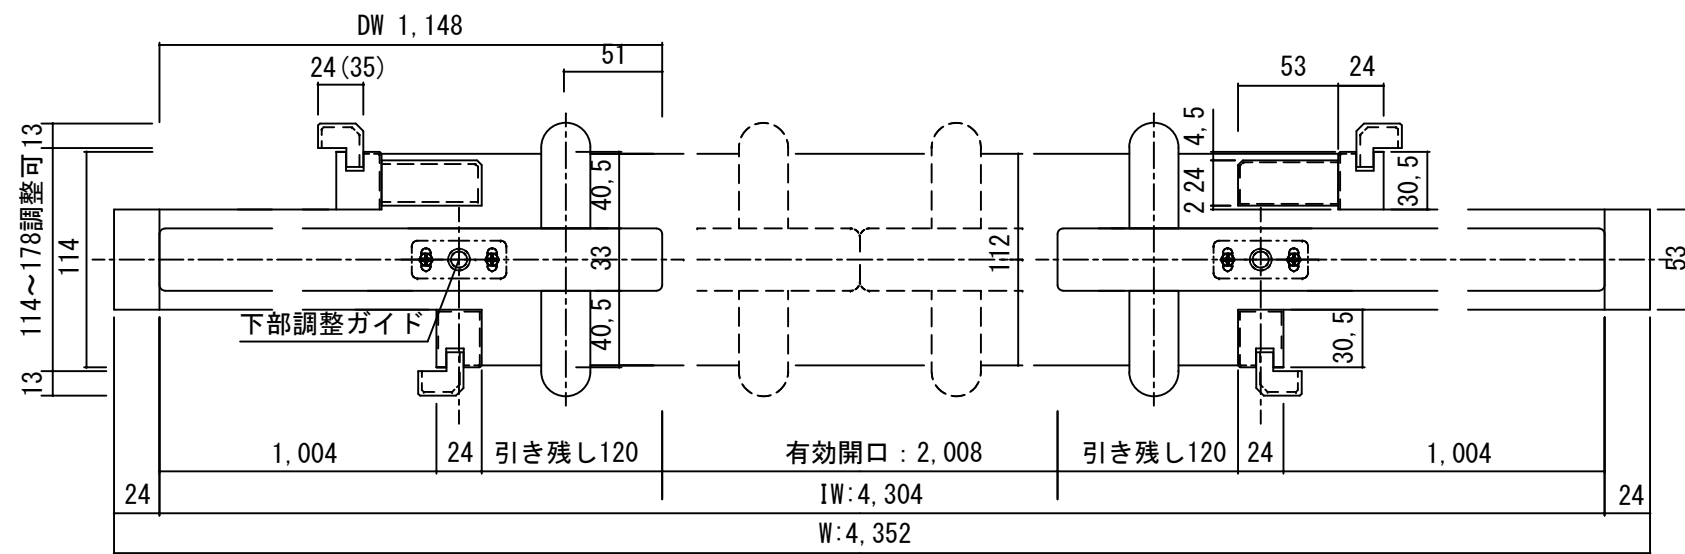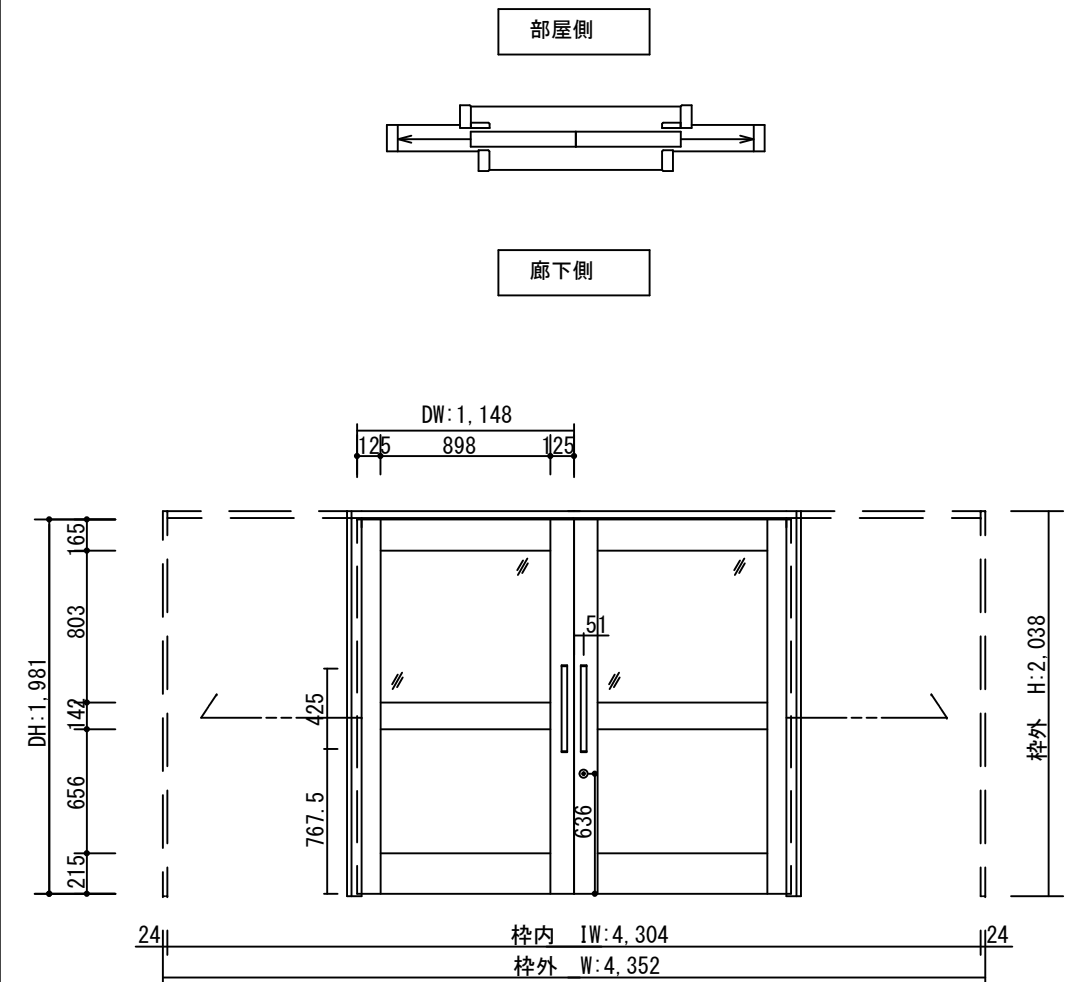

製品仕様欄

| 名称 / Title |      | 上吊り引き込み引き分け戸     |
|------------|------|------------------|
| 扉          | 品番   | U1RQDB93□        |
|            | 品番   | U1RQDC93□        |
|            | デザイン | QD               |
|            | 表面材  | MDF/特殊化粧シート      |
| ハンドル       | 品番   | LHS001□          |
| 枠          | 品番   | U1ECGH95□□ (R/L) |
|            | 表面材  | MDF・LVS/オレフィンシート |
|            | 付属部材 | 幕板・上ストッパー・吊りレール  |
| 鎌錠         | 品番   | UK□001           |

| 開口記号 | 備考 | 建具幅 DW | 内法 IW | 枠外 W | 建具高 DH | 内法 IH | 枠外高 H |
|------|----|--------|-------|------|--------|-------|-------|
|      |    | 1148   | 4304  | 4352 | 1981   | 2002  | 2038  |

TiGRAN welcare

| 第 1 版 |  | 改定履歴 / History |  |  | 承認 | 検 図 | 作成 | 縮 尺 / Scale |      | 件 名 / Subject |     |
|-------|--|----------------|--|--|----|-----|----|-------------|------|---------------|-----|
| 制定日   |  |                |  |  |    |     |    | 断面図         | 正面図  | 図 番 / No.     |     |
| 改定日   |  |                |  |  |    |     |    | 1/4         | 1/40 | 種 別 / Drawing | 承認図 |