

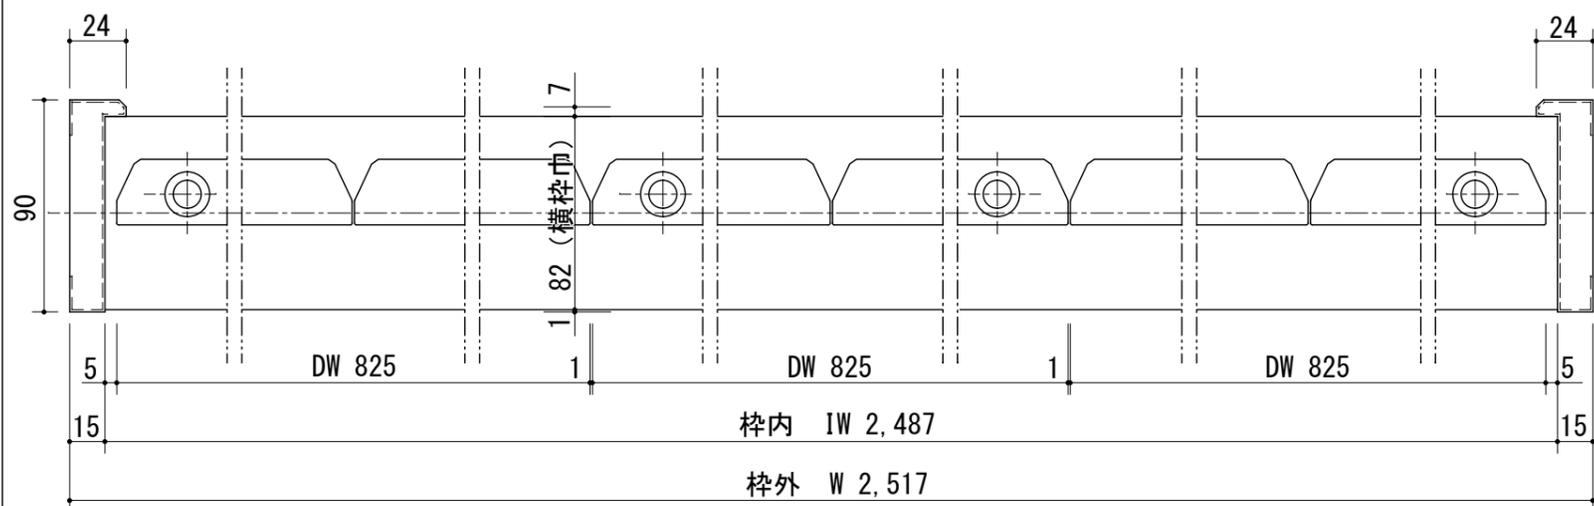


断面図

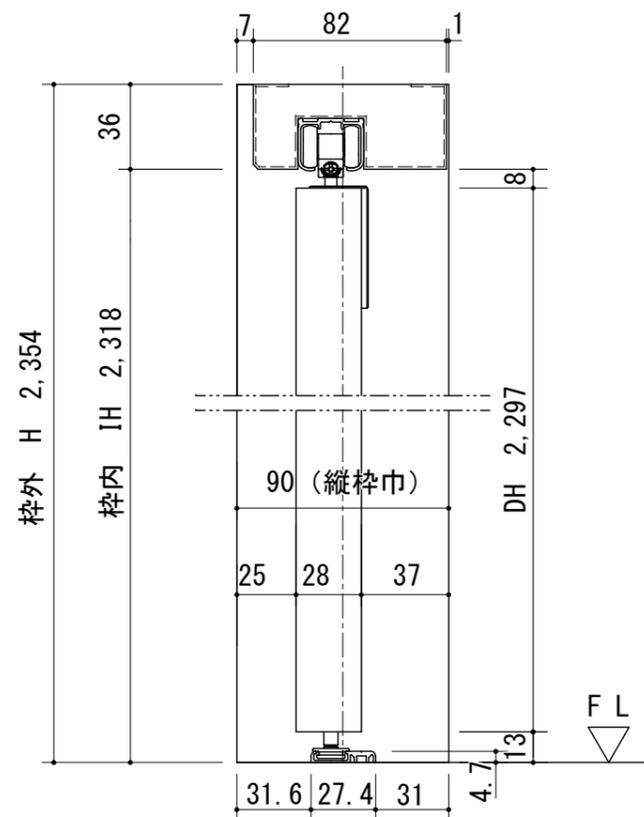

正面図

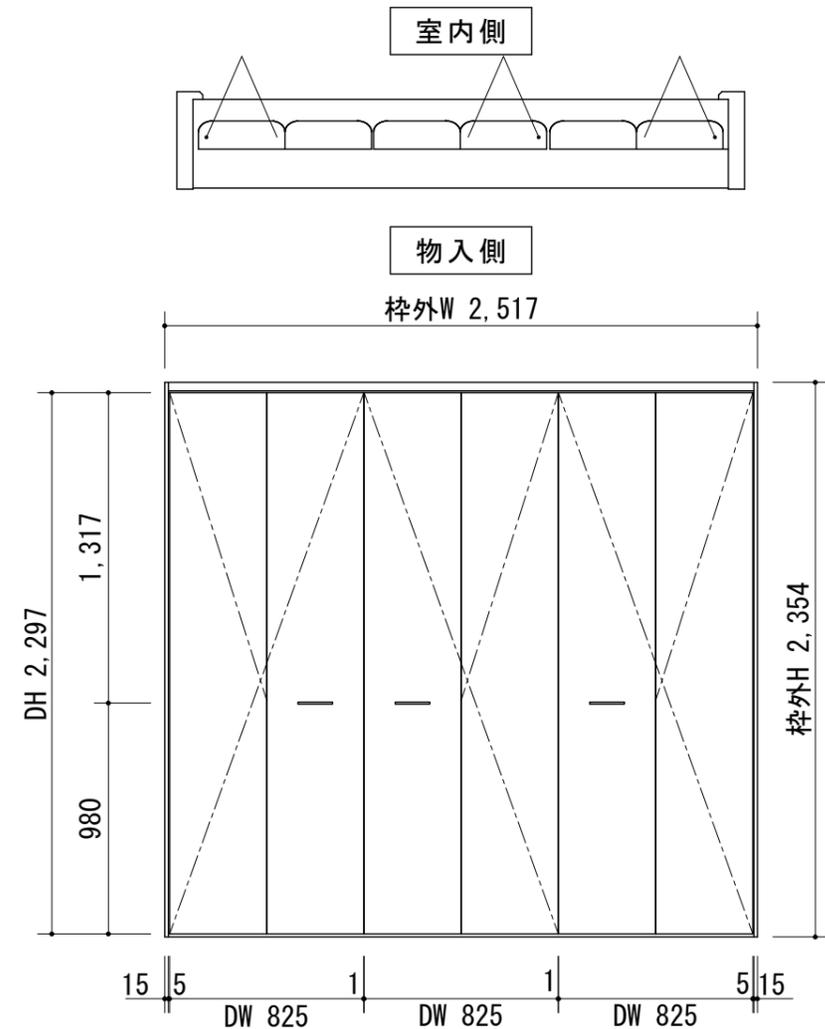

製品仕様欄

名称 / Title	クローゼット
扉	品番 T2CFN42□□
	デザイン フラット
	表面材 MDF/強化紙貼り
	付属部材 取手(CDH)・ヒンジ・ブラケット
枠	品番 T2CF3N52□□
	表面材 MDF/オレフィンシート貼り
	付属部材 フリータイプレール(上)・フリータイプ直付けレール部品セット・直付けレール

開口記号	備 考	建具幅DW	内法IW	枠外幅W	建具高DH	内法高IH	枠外高H
		825	2, 487	2, 517	2, 297	2, 318	2, 354

TiGRAN

第 1 版	改 訂 履 歴 / History	承 認	検 図	作 成	縮 尺 / Scale	件 名 / Subject
制定日 2015. 04. 03				安藤	断面図 1/3	正 面 図 1/30
改定日					図 番 / No.	種 別 / Drawing