

断面図

3 166 3

5

12

6.5 33 3 23 100.5

DH: 1,985

FL

12 3 10

15

24


枠内 IH: 2,000

枠外 H: 2,039


12.6 26.8 132.6

6.5 39 126.5

*縦枠は正寸カットされていません
ので現場にてカットしてください

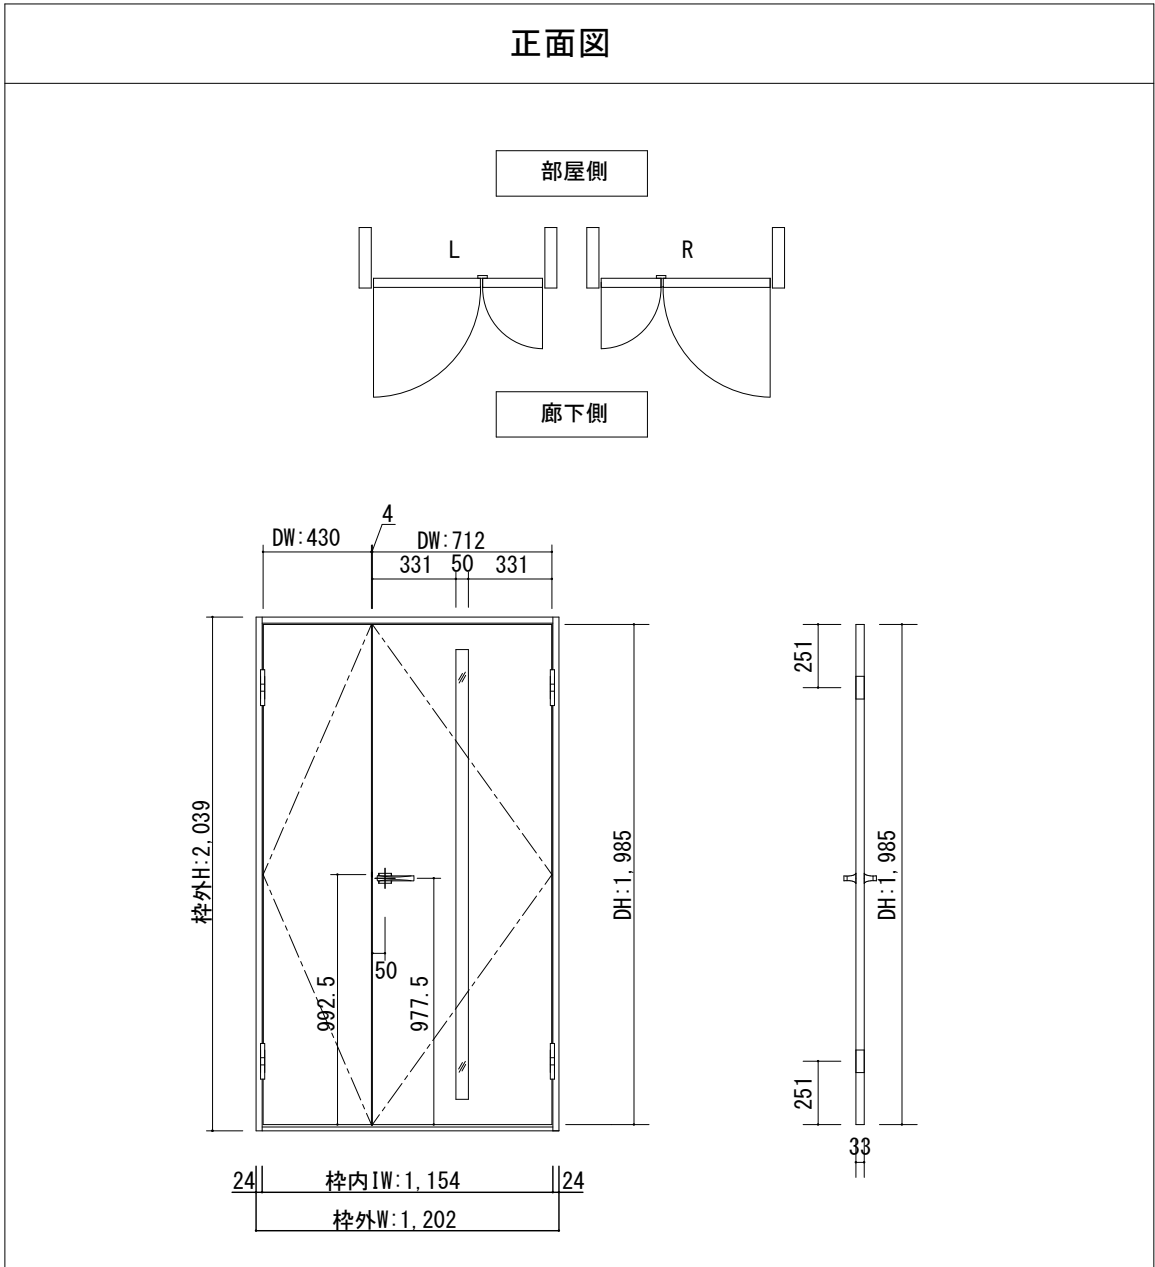

名称 / Title		親子ドア
	品番/親ドア	T1KMFN31□□
	品番/子ドア	T2KMAK91□□
	デザイン	MF
	表面材	MDF/特殊化粧シート
	付属部材	丁番受け
ハンドル	品番	HDK001
枠	品番	T2YF7N11□□
		MDF/オレフィンシート
		羽根丁番・ラッチ受け・他
沓摺	品番	SW3□J

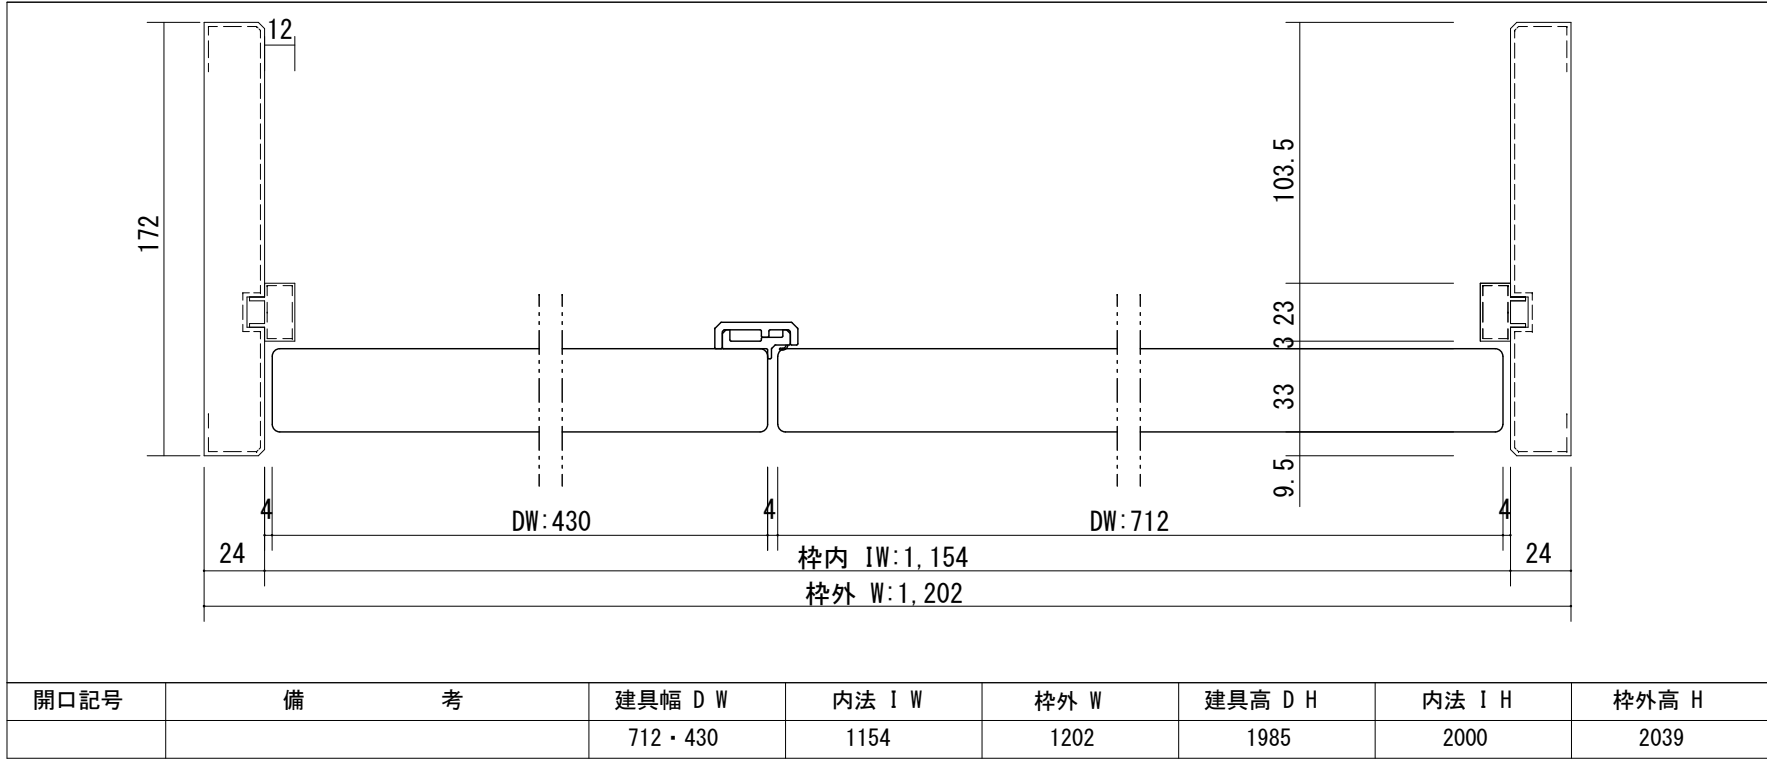

T i GRAN

第 1 版		改 定 履 歴 / History	承 認	検 図	作 成	縮 尺 / Scale		件 名 / Subject	
制定日	2014. 04. 21					断面図	正面図	図 番 / No.	
改定日						1/3	1/30	種 別 / Drawing	承認図

T i GRAN