

断面図

3 166 3

5

12

6.5 33 3 23 100.5

DH: 1,985

FL

12 3 10

15

24


枠内 IH: 2,000

枠外 H: 2,039


12.6 26.8 132.6

6.5 39 126.5

*縦枠は正寸カットされていません
ので現場にてカットしてください

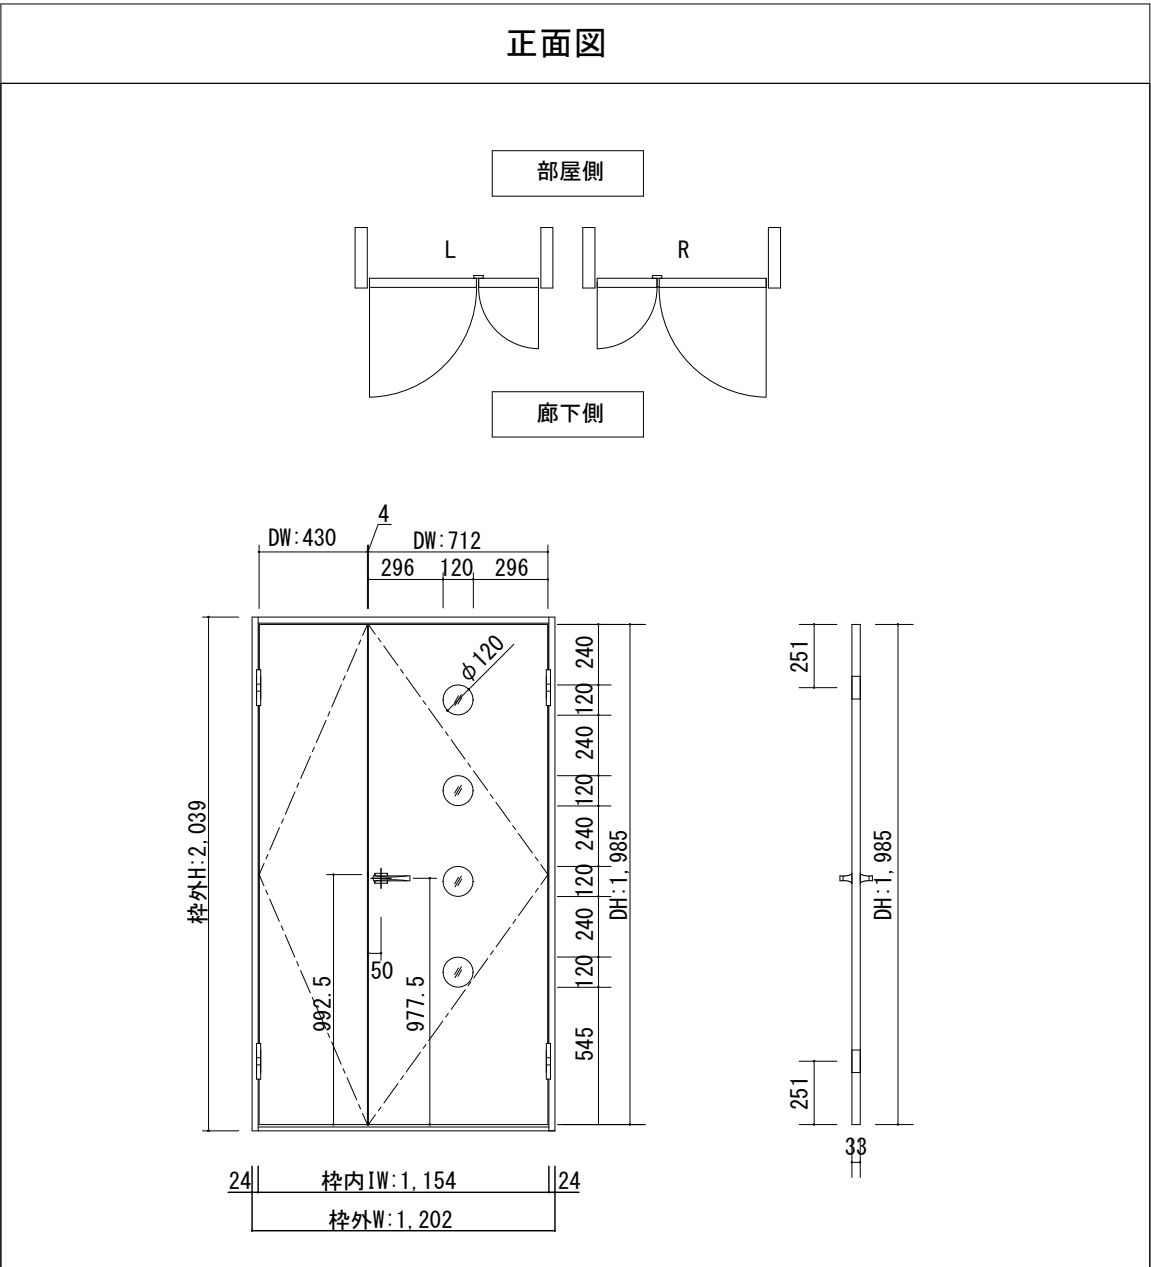

名称 / Title		親子ドア
扉	品番/親ドア	T1KMIN31□□
	品番/子ドア	T2KMAK91□□
	デザイン	MI・MA
	表面材	MDF/特殊化粧シート
	付属部材	丁番受け
ハンドル	品番	HDK001
枠	品番	T2YF7N11□□
		MDF/オレフィンシート
		羽根丁番・ラッチ受け・他
沓摺	品番	SW3□J

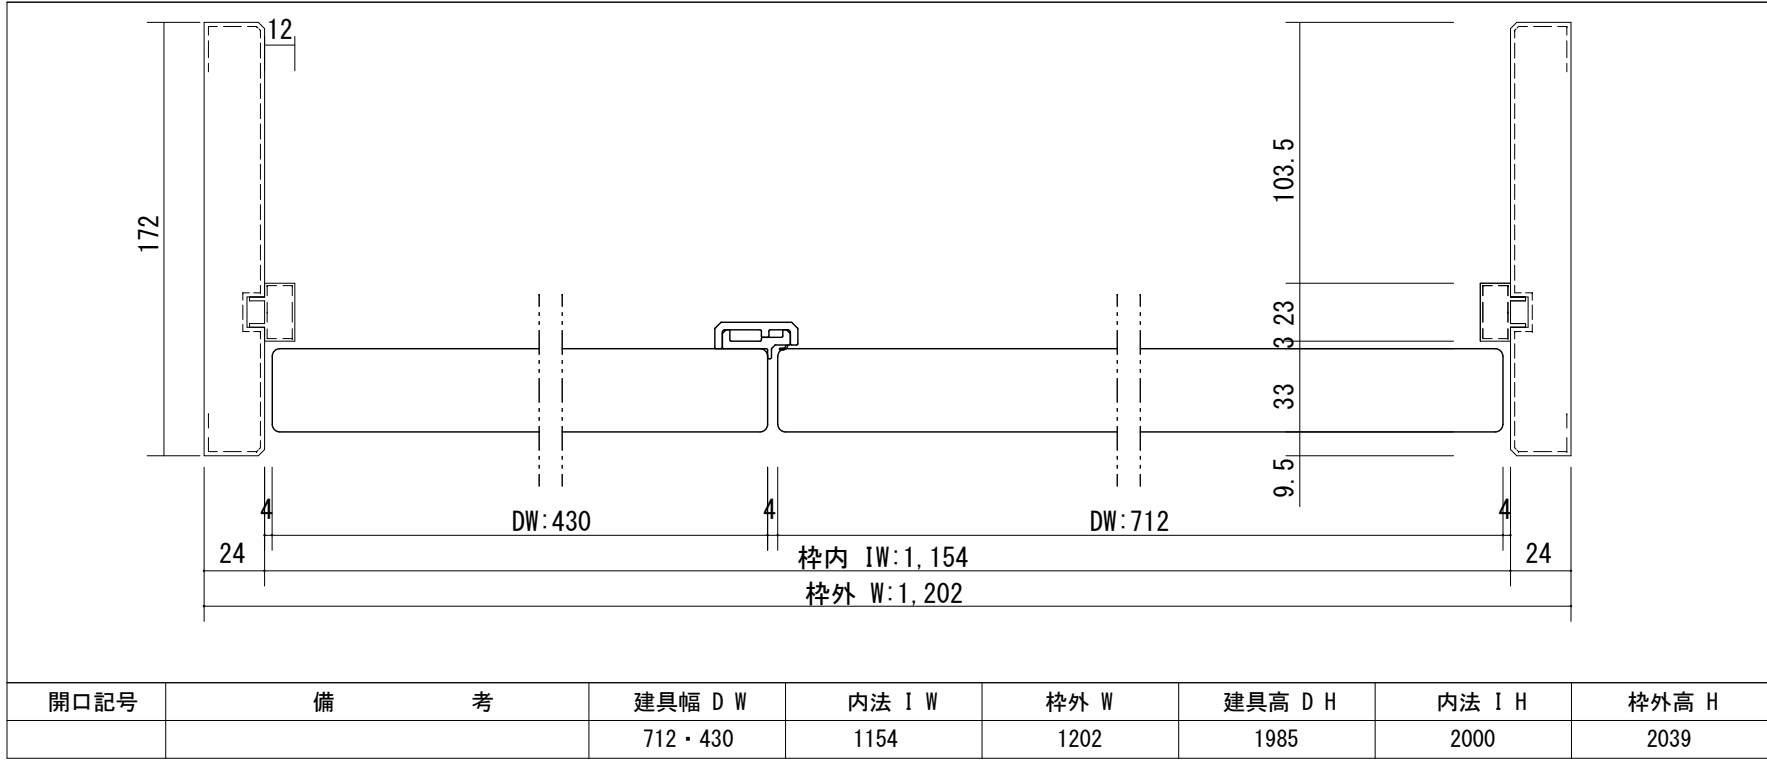

T i GRAN