

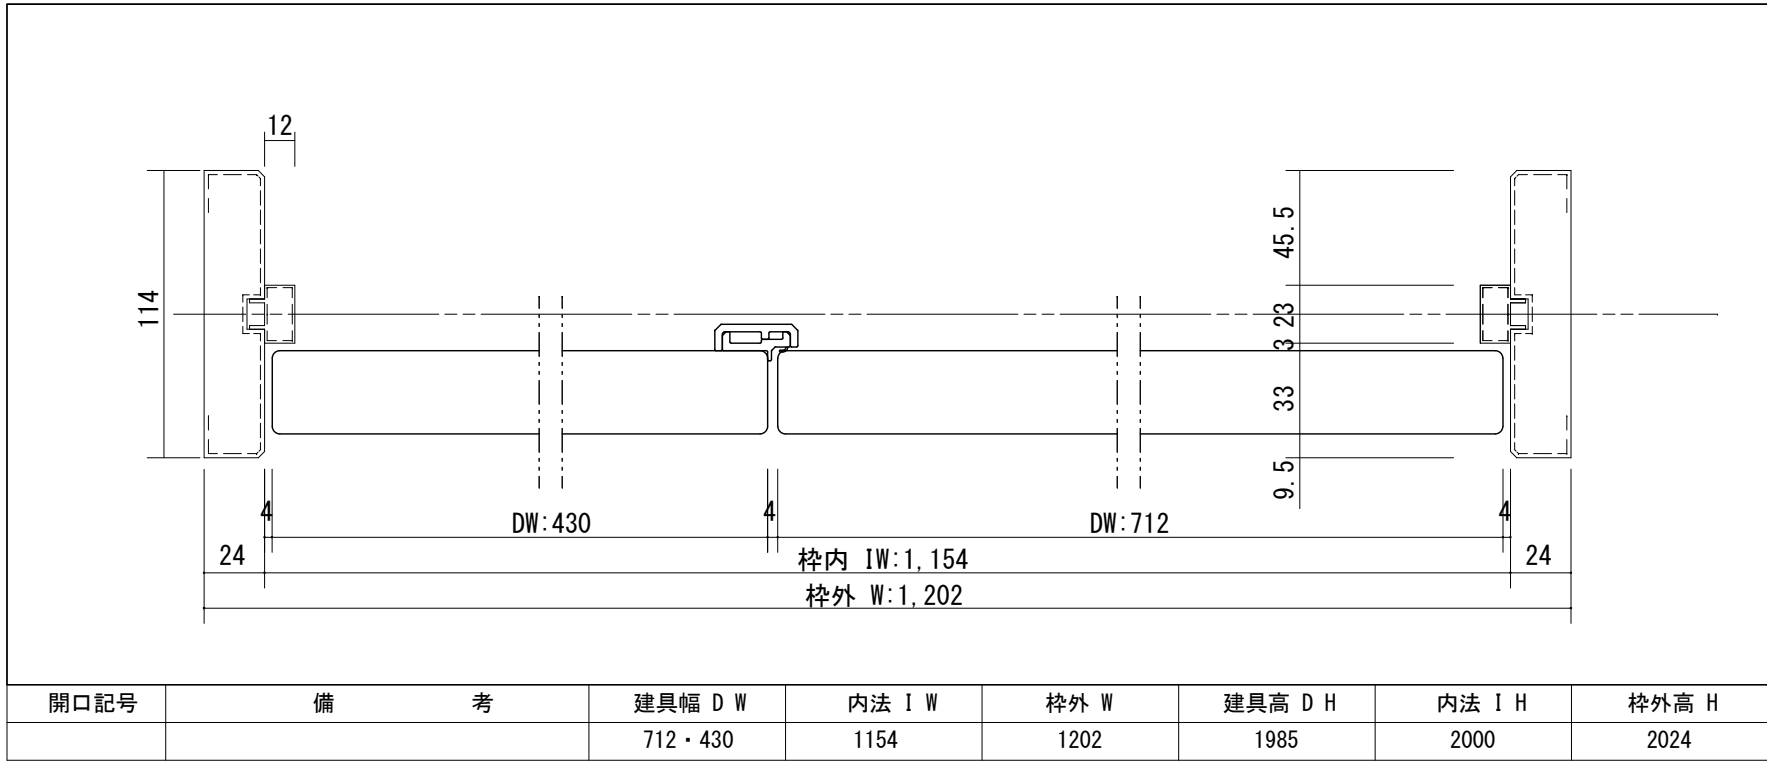


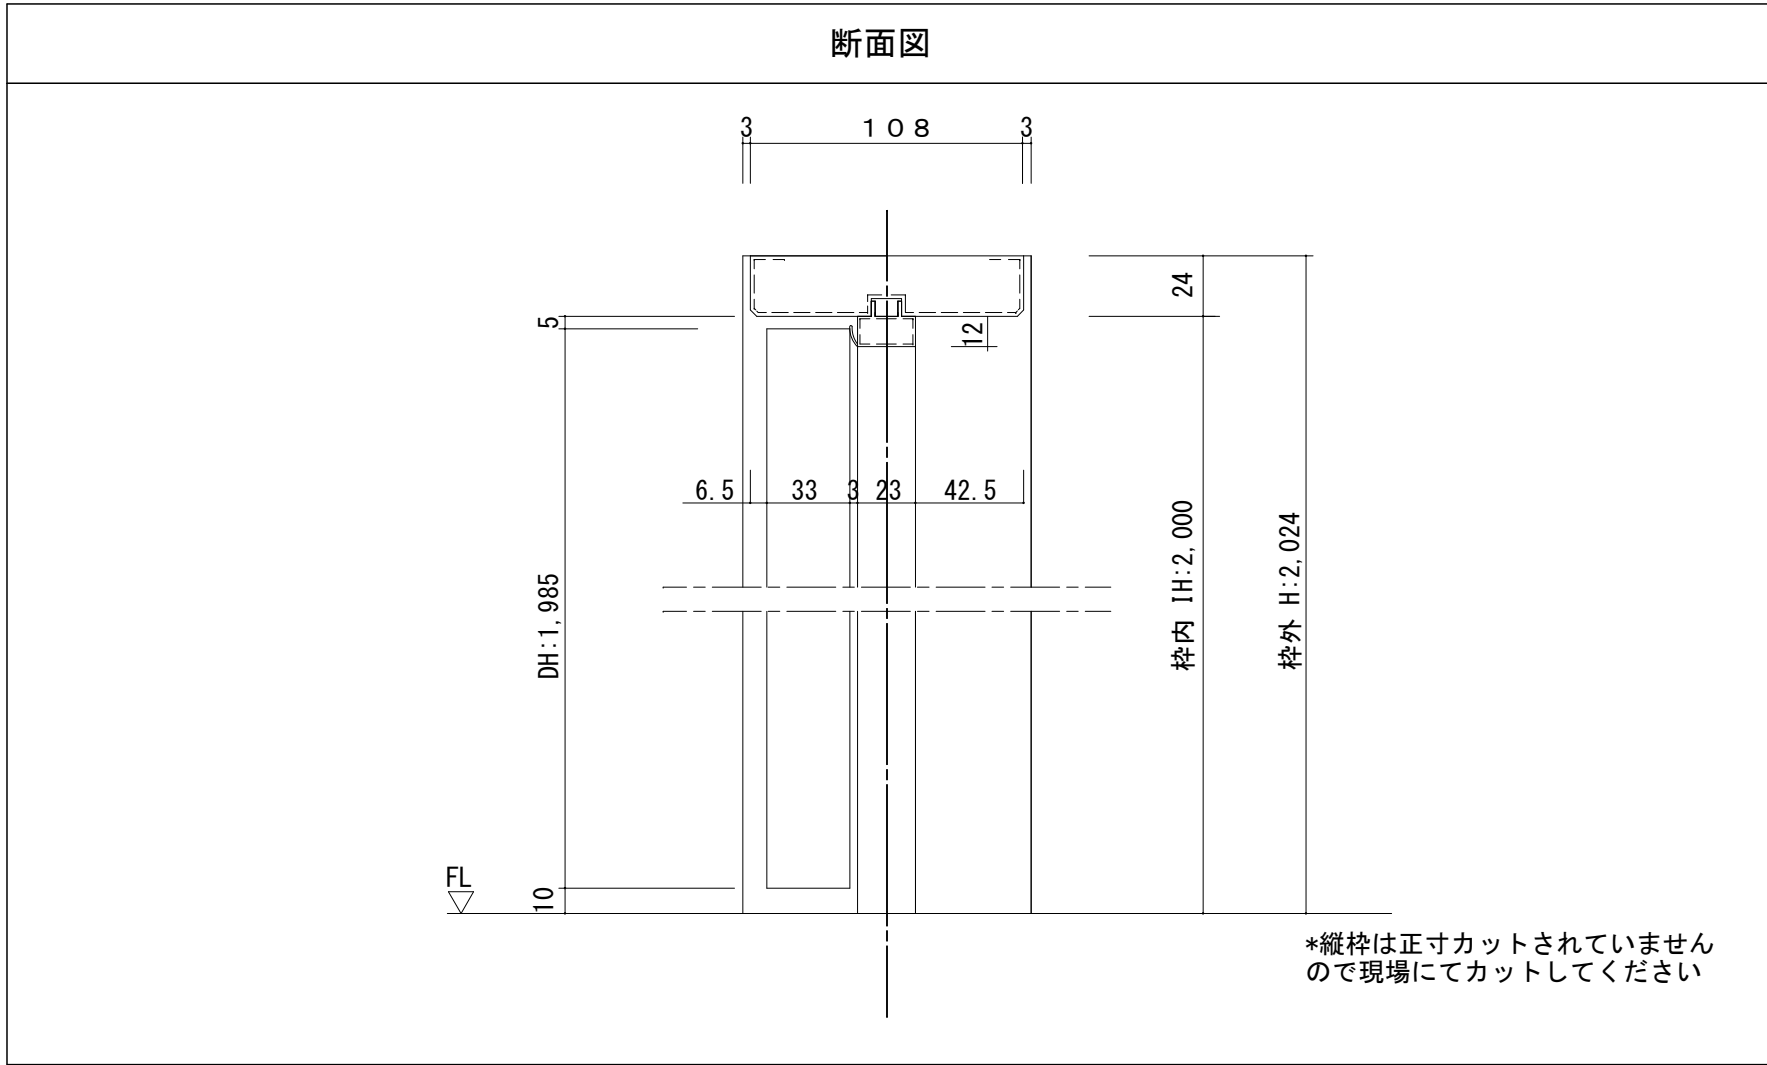

開口記号	備 考	建具幅 D W	内法 I W	枠外 W	建具高 D H	内法 I H	枠外高 H
		712・430	1154	1202	1985	2000	2024

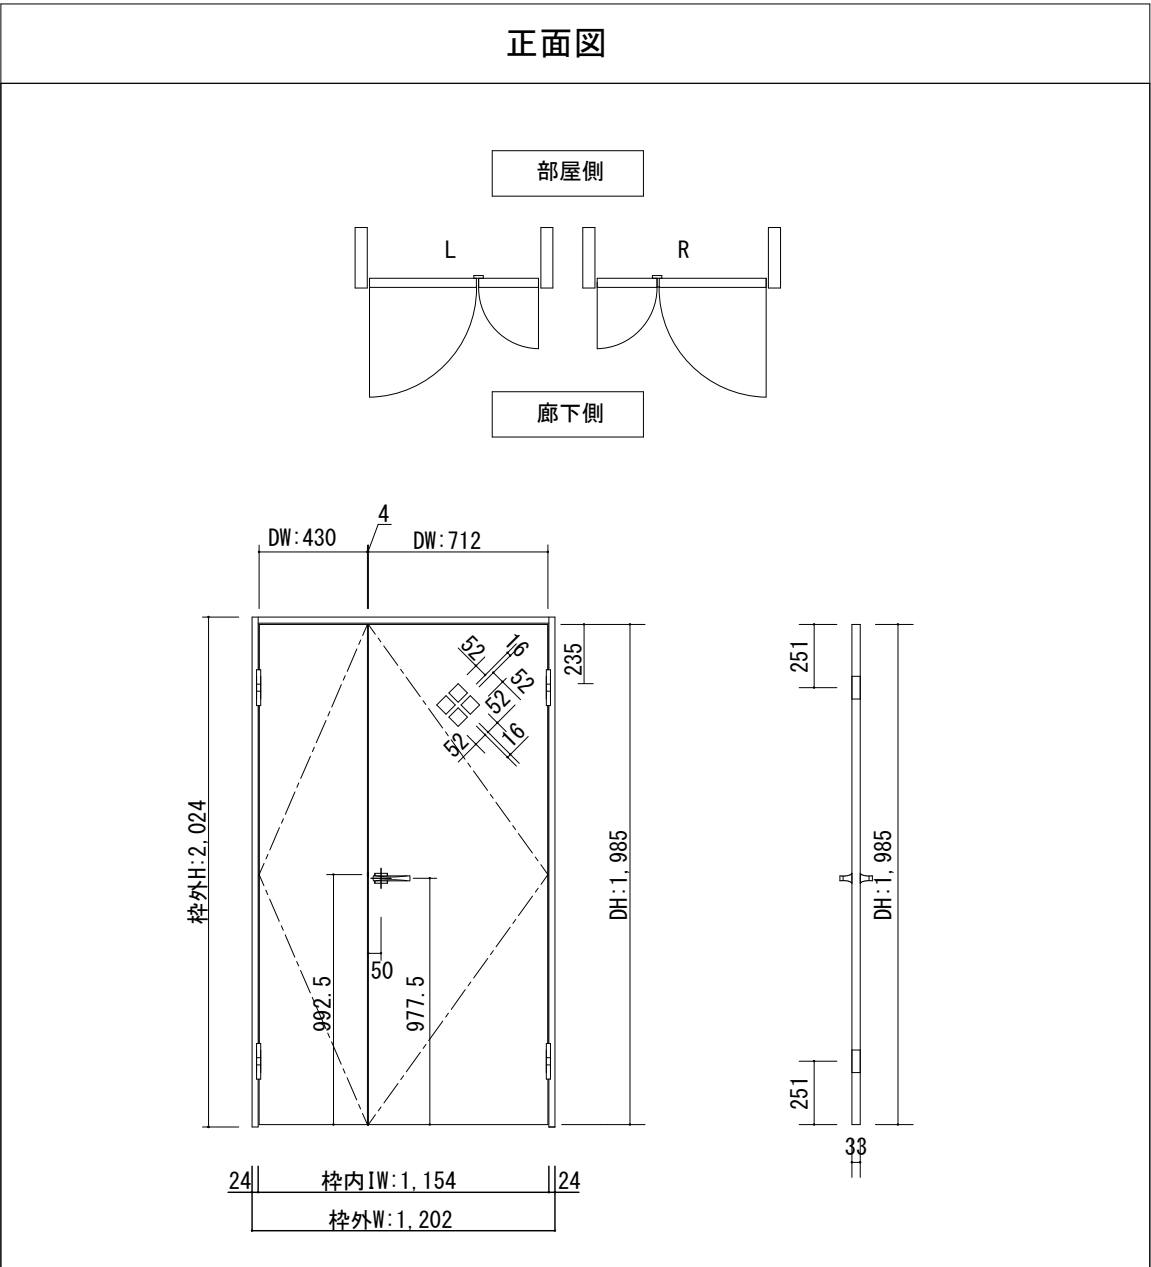

製品仕様欄			
名称 / Title		親子ドア	
扉	品番/親ドア	T1KMKN31□□	
	品番/子ドア	T2KMAK91□□	
	デザイン	MK・MA	
	表面材	MDF/特殊化粧シート	
	付属部材	丁番受け	
ハンドル	品番	HDK001	
枠	品番	T2YF1N11□□	
		MDF/オレフィンシート	
		羽根丁番・ラッチ受け・他	

TiGRAN

第 1 版		改 定 履 歴 / History	承 認	検 図	作 成	縮 尺 / Scale		件 名 / Subject	
制定日	2014. 04. 21					断面図	正面図	図 番 / No.	
改定日						1/3	1/30	種 別 / Drawing	承認図