


断面図



***縦枠は正寸カットされていませんので現場にてカットしてください**

***(35)は2×4の場合**

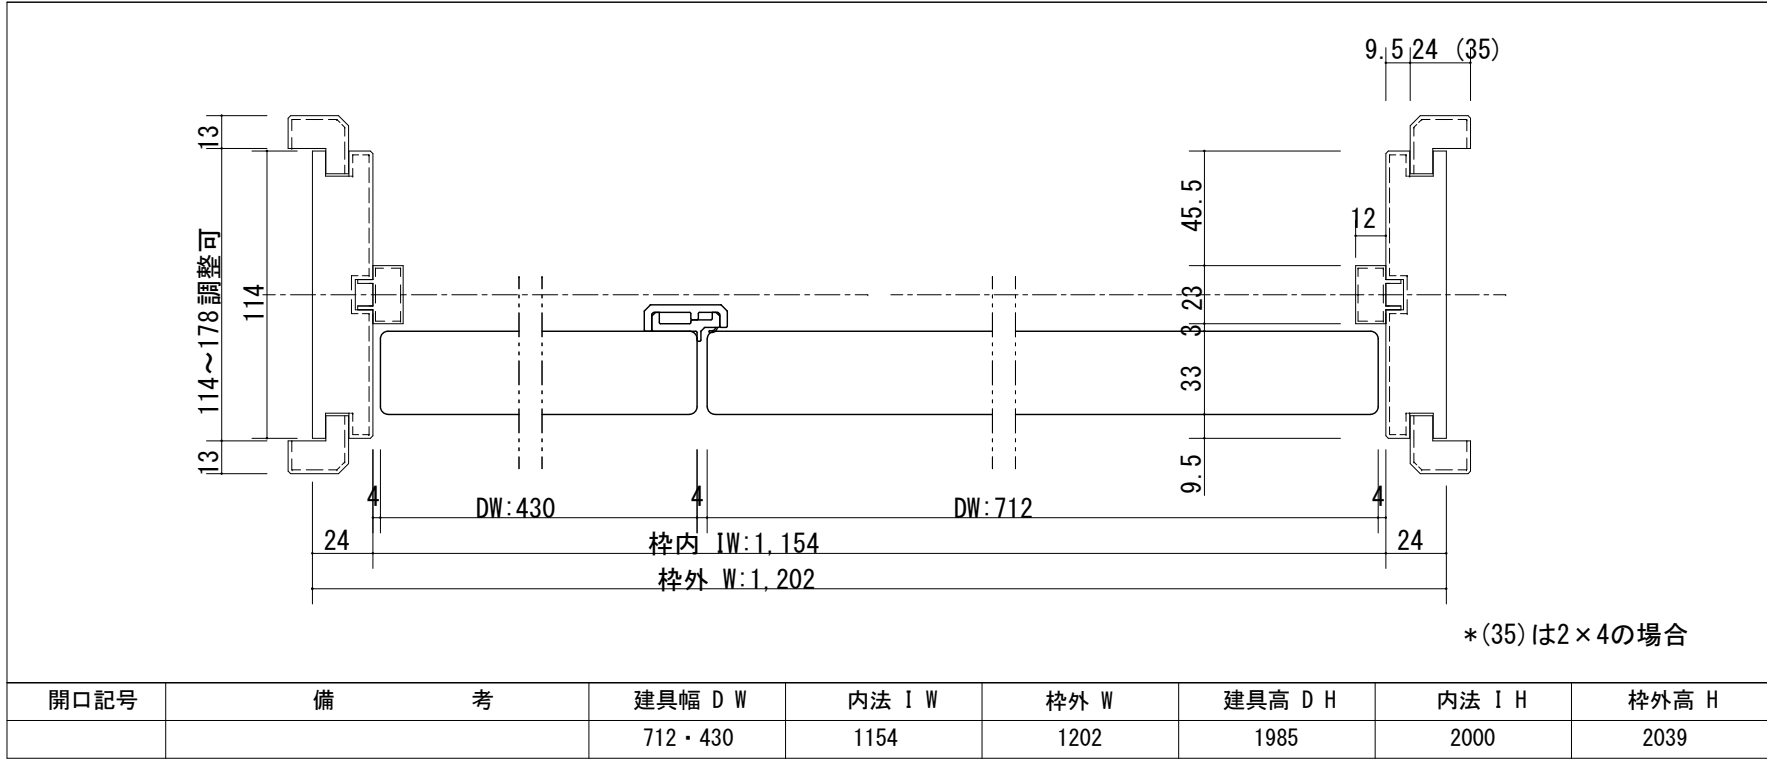

開口記号	備 考	建具幅 D W	内法 I W	枠外 W	建具高 D H	内法 I H	枠外高 H
		712・430	1154	1202	1985	2000	2039

正面図

部屋側

L R

廊下側

枠外H: 2,039

DW: 430 DW: 712

125 462 125

165 807 142 656 215

DH: 1,985

992.5 50 977.5

24 枠内IW: 1,154 24

枠外W: 1,202

251 251 33

A A

DH: 1,985

製品仕様欄		
名称 / Title		親子ドア
扉	品番/親ドア	T1KQBN31□□
	品番/子ドア	T2KMAK91□□
	デザイン	QB・MA
	表面材	MDF/特殊化粧シート
	付属部材	丁番受け
ハンドル	品番	HDK001
枠	品番	T2YCGN11□□
		MDF/オレフィンシート
		羽根丁番・ラッチ受け・他
沓摺	品番	SW3□J


第 1 版		改 定 履 歴 / History	承 認	検 図	作 成	縮 尺 / Scale		件 名 / Subject		
制定日	2014. 04. 21					断面図	正面図	図 番 / No.		
改定日						1/3	1/30	種 別 / Drawing		承認図