


断面図


The drawing shows a cross-section of a building component, likely a window or door frame, with the following dimensions and labels:

- Top Dimensions:** 3, 166, 3
- Left Side Dimensions:** 5, 12, 3, 23, 6.5, 100.5, 12.6, 6.5, 26.8, 39, 132.6, 126.5
- Right Side Dimensions:** 24, 15
- Labels:** FL, DH: 1, 985, 枠内 IH: 2, 000, 枠外 H: 2, 039

***縦枠は正寸カットされていませんので現場にてカットしてください**

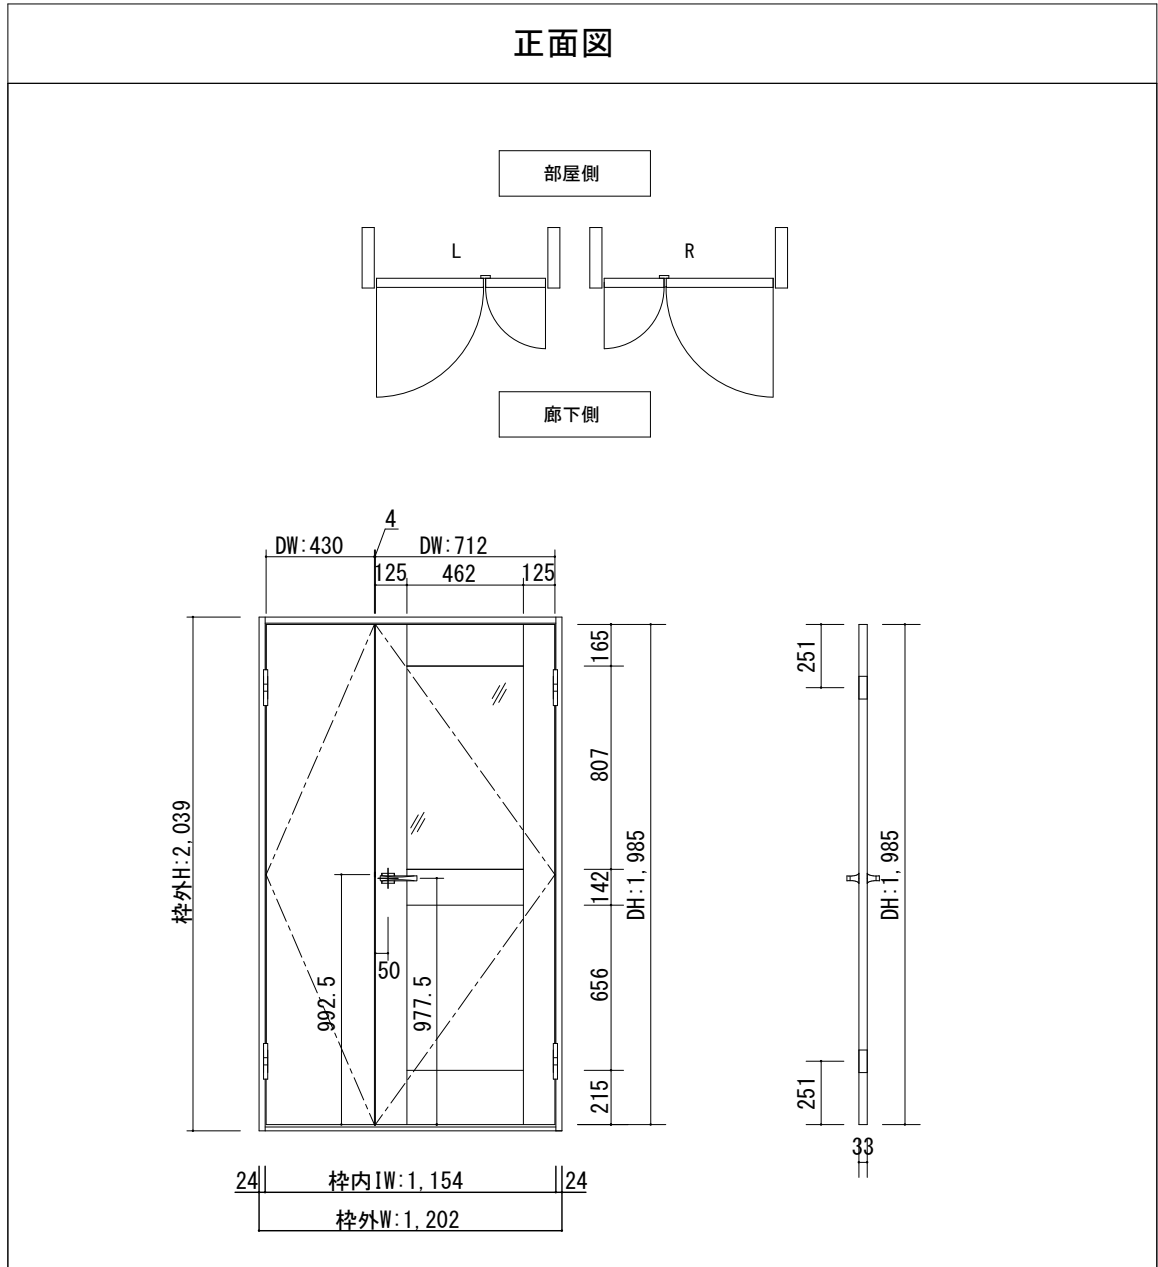

名称 / Title		親子ドア
扉	品番/親ドア	T1KQDN31□□
	品番/子ドア	T2KMAK91□□
	デザイン	QD・MA
	表面材	MDF/特殊化粧シート
	付属部材	丁番受け
ハンドル	品番	HDK001
枠	品番	T2YF7N11□□
		MDF/オレフィンシート
		羽根丁番・ラッチ受け・他
沓摺	品番	SW3□J

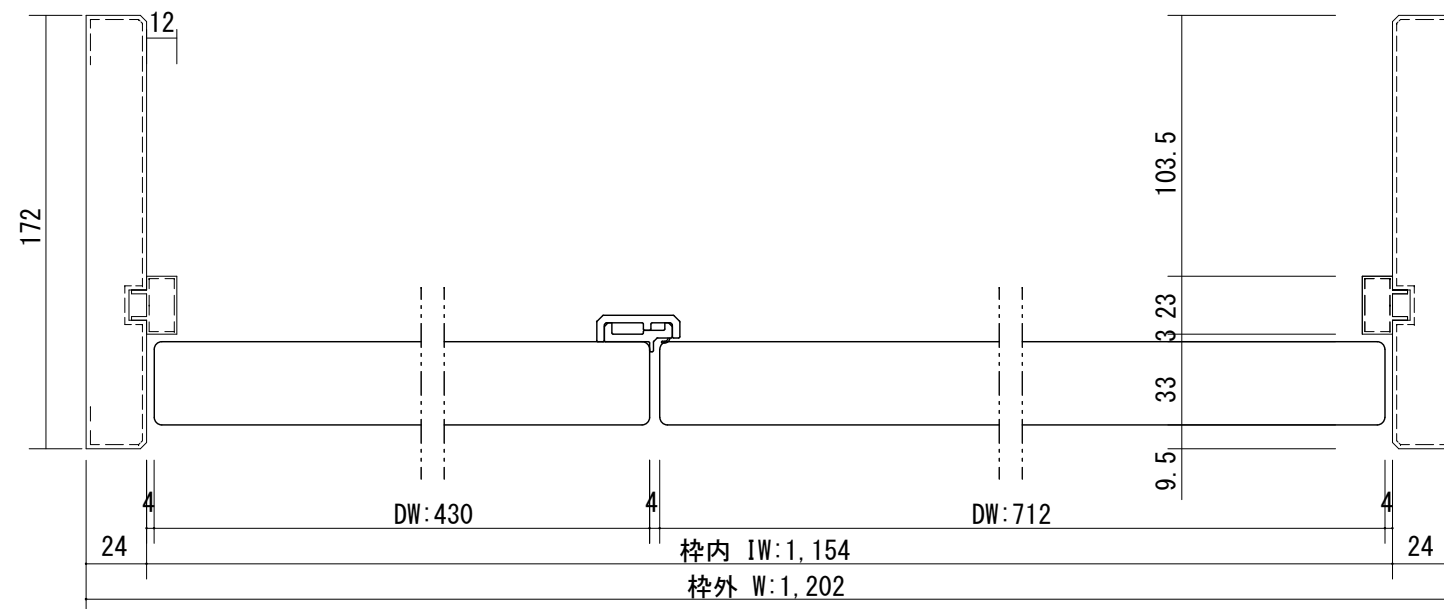

開口記号	備 考	建具幅 D W	内法 I W	枠外 W	建具高 D H	内法 I H	枠外高 H
		712・430	1154	1202	1985	2000	2039

T i GRAN

第 1 版		改 定 履 歴 / History	承 認	検 図	作 成	縮 尺 / Scale		件 名 / Subject	
制定日	2014. 04. 21					断面図	正面図	図 番 / No.	
改定日						1/3	1/30	種 別 / Drawing	承認図