

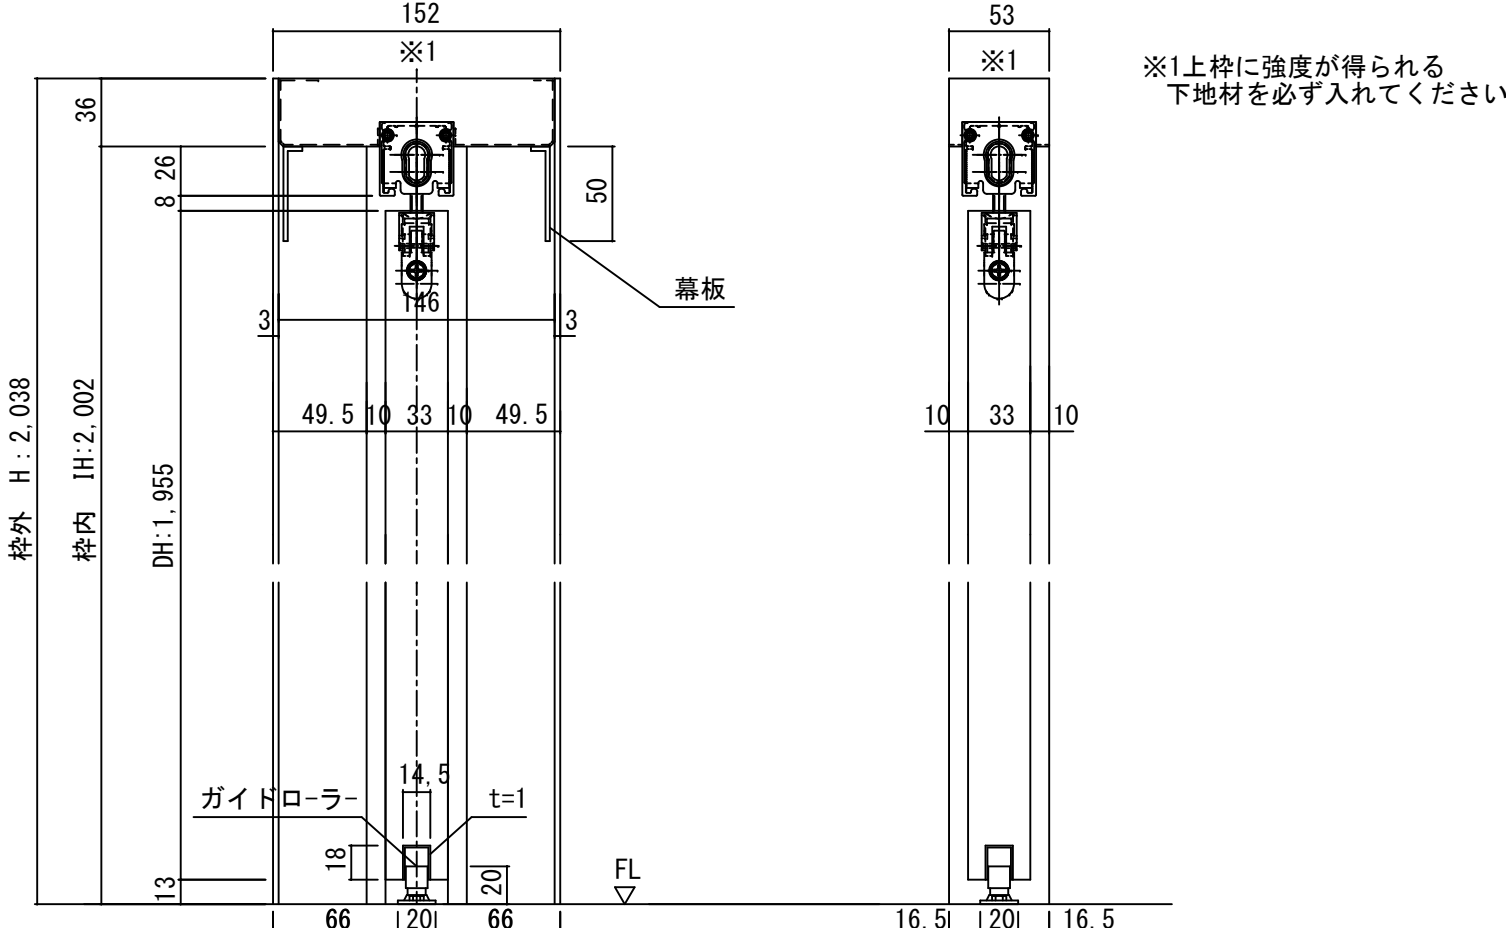


断面図

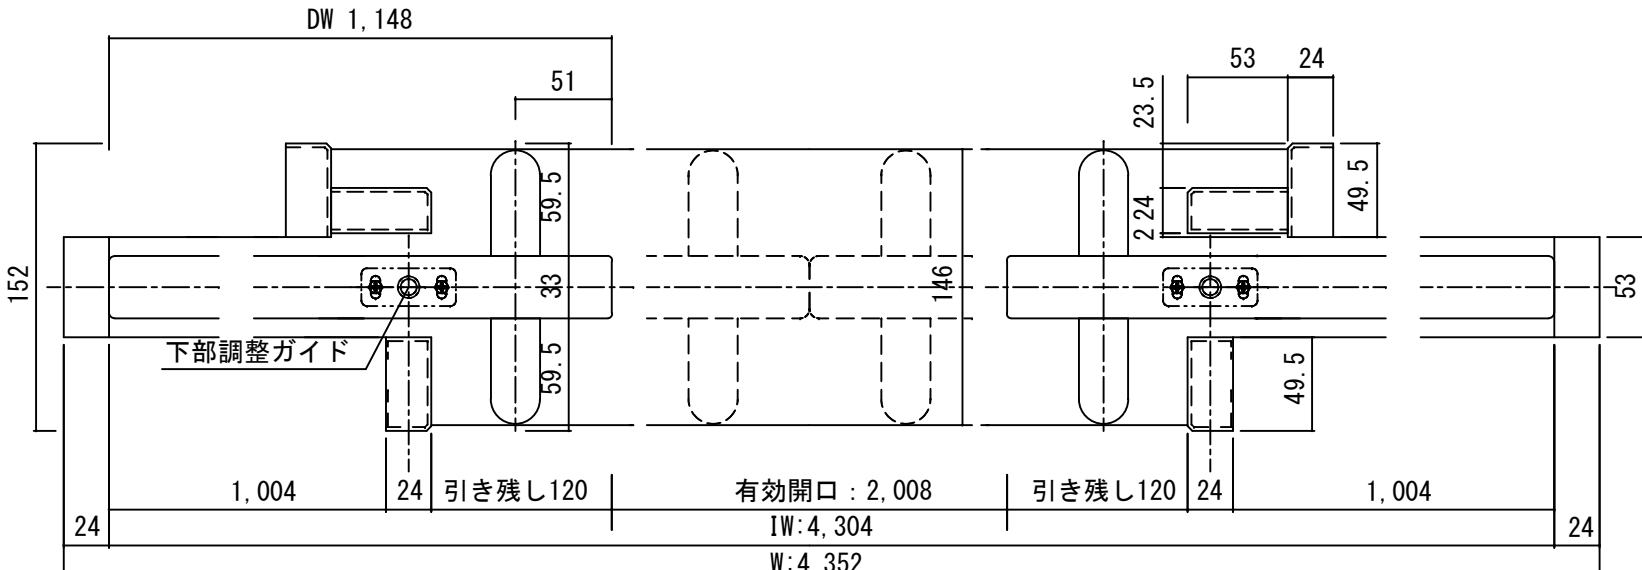

正面图

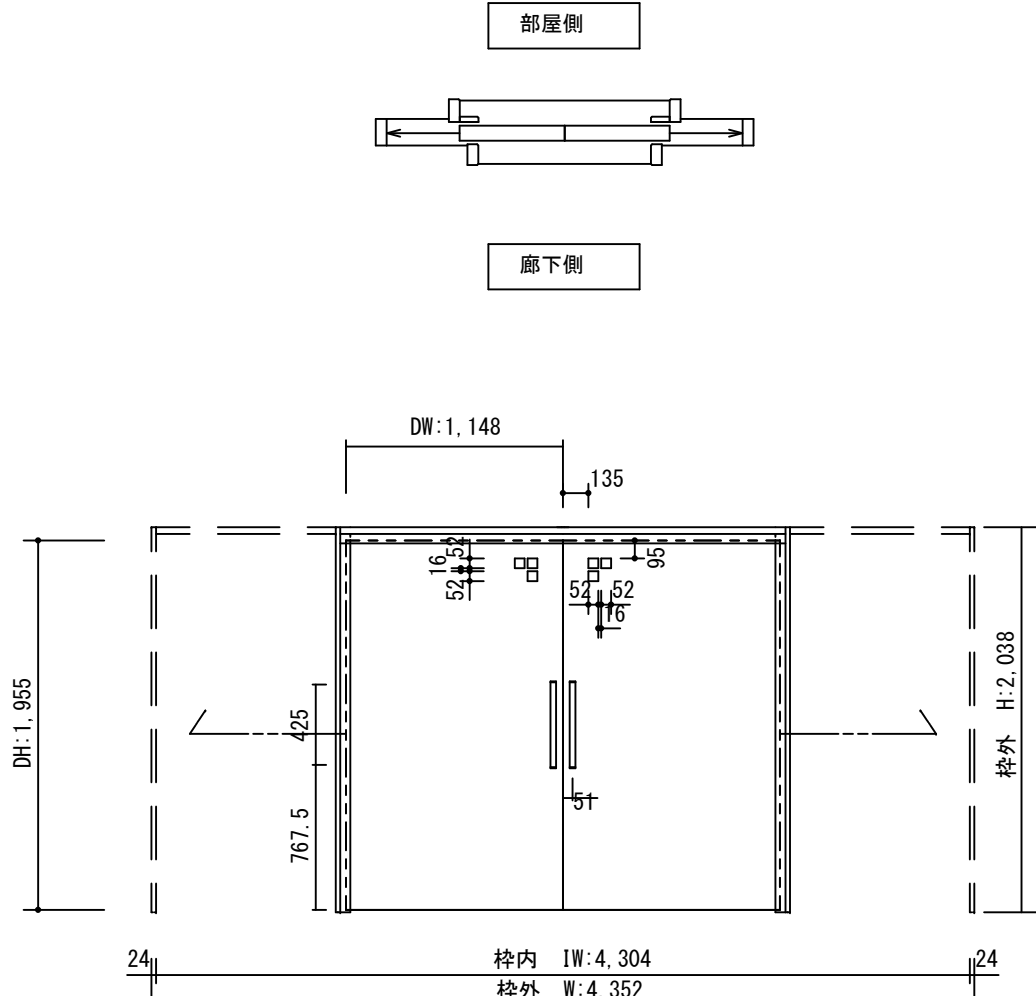

開口記号	備 考	建具幅 D W	内法 I W	枠外 W	建具高 D H	内法 I H	枠外高 H
		1148	4304	4352	1955	2002	2038

製品仕様

名称 / Title	上吊り引き込み引き分け戸(自閉式)	
扉	品番	U1JMJH92□□
	デザイン	MJ
	表面材	MDF/特殊化粧シート
ハンドル	品番	LHS001□
枠	品番	U1KF5H95□□(R/L)
	表面材	MDF・LVS/オレフィンシート
	付属部材	吊りレール・上部ローラー・下部ガイド、他

TiGRAN welcome

第 1 版

改定履歴 / History

承認

檢 図

作成

縮尺 / Scale

件 名 / Subject

制定目

改定日

断面図

正面图

図 番 / No

種 別 / Drawings

承認図