



断面図

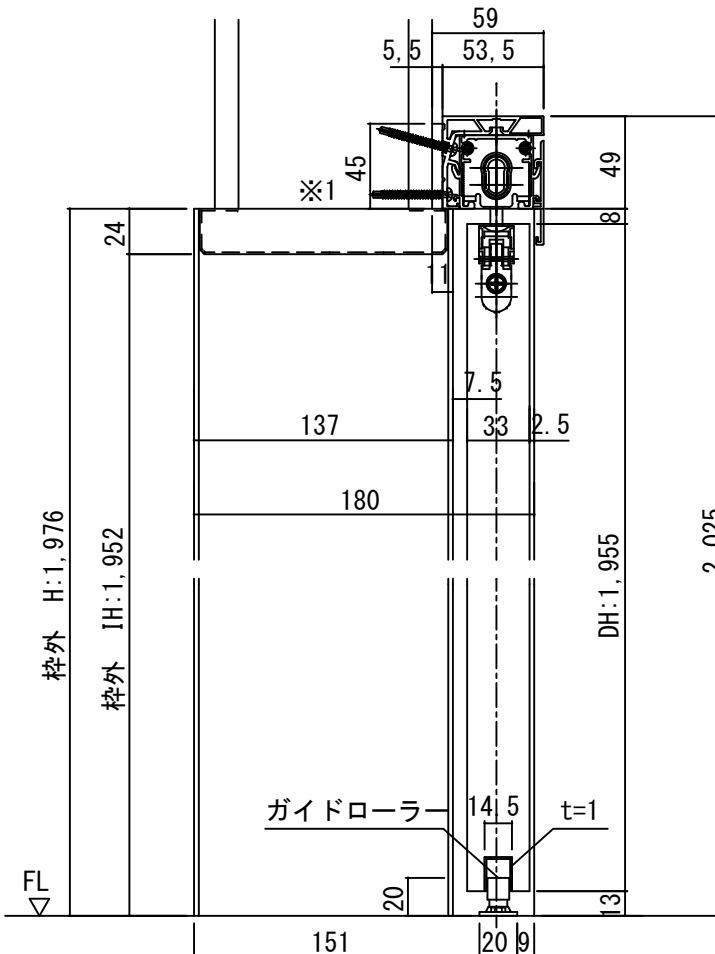


※1上枠に強度が得られる
下地材を必ず入れてください

正面义

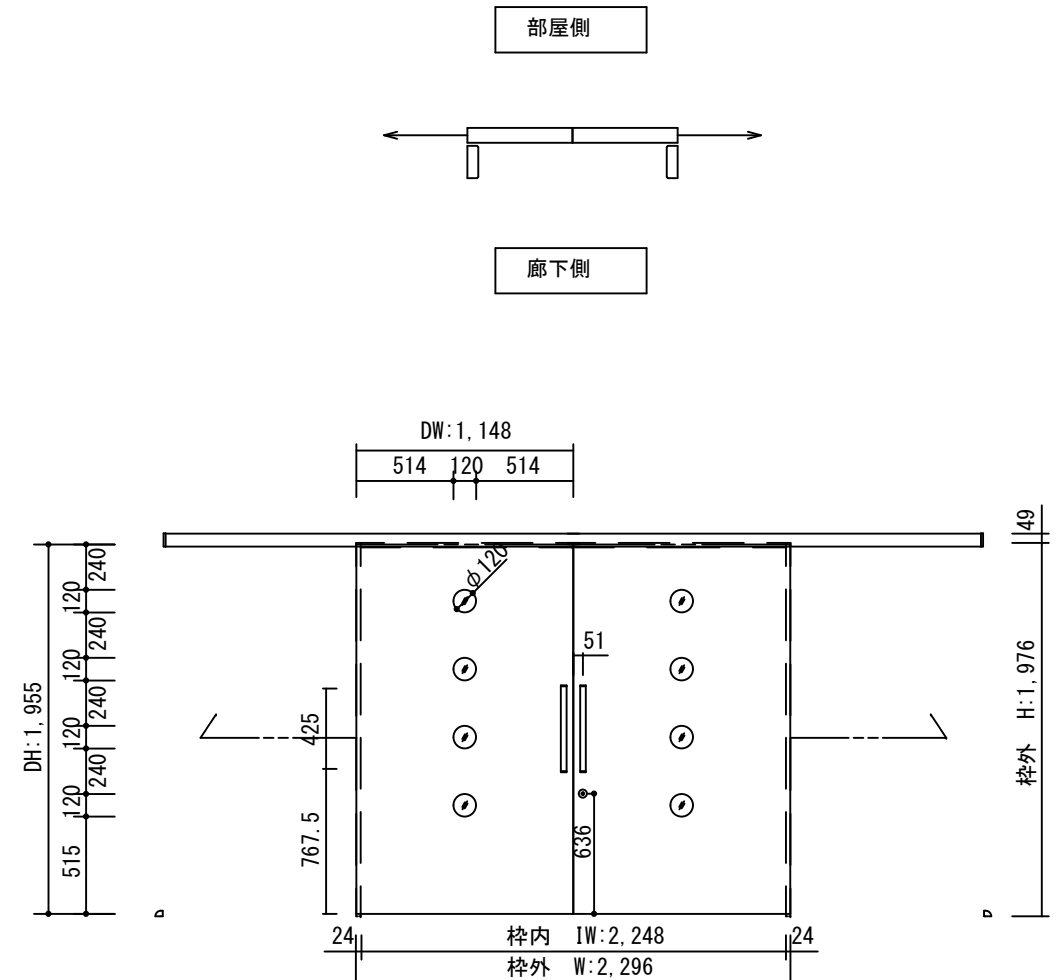

製品仕様

名称 / Title		アウトセット上吊り引き分け戸(自閉式)
扉	品番	U1JMB92□□
	品番	U1JMIC92□□
	デザイン	M1
	表面材	MDF/特殊化粧シート
ハンドル	品番	LHS001□
枠	品番	U1LFAH81□□(R/L)
	表面材	MDF・LVS/オレフィンシート
	付属部材	下部ガイド、他
ユニットセット	品番	HUJ20
鍵錠	品番	UK□001

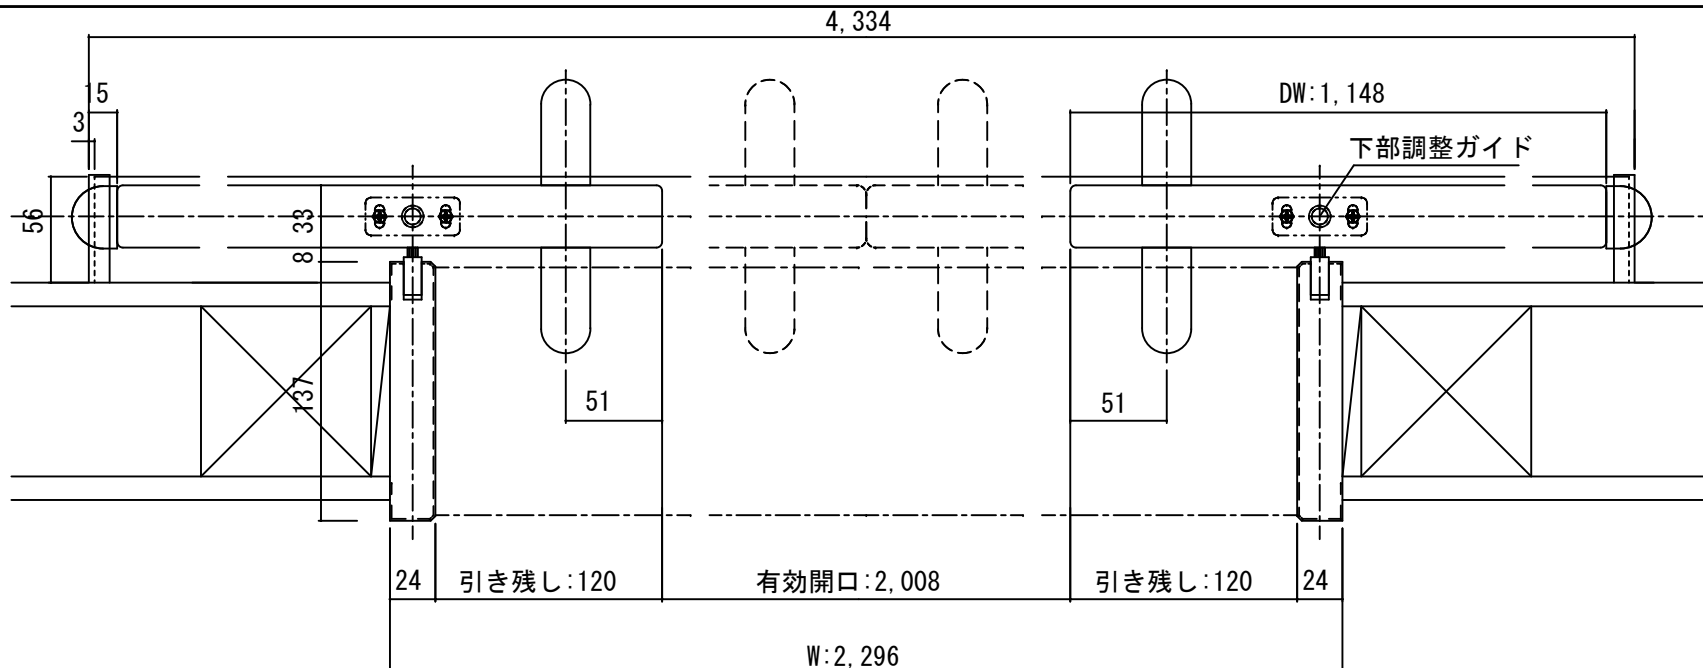

開口記号	備 考	建具幅 D W	内法 I W	枠外 W	建具高 D H	内法 I H	枠外高 H
		1148	2248	2296	1955	1952	1976

Ti GRAN we lcare

第 1 片

改定履歴 / History

承認

検 図

作 反

縮 尺 / Scale

件 名 / Subject

制定日

改定日

断面図

正面图

网 平 / No

種 別 / Drawing

承認区