

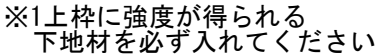


断面図

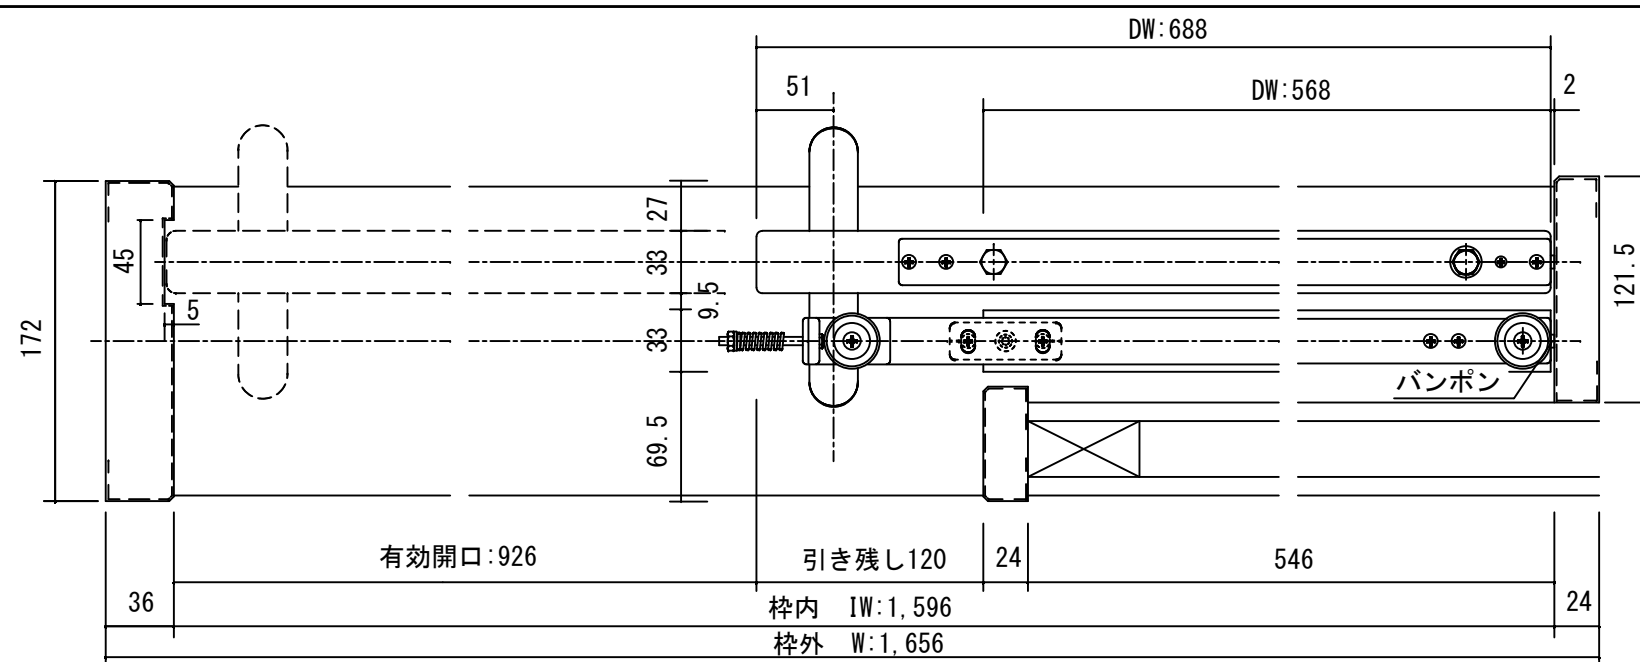

正面図

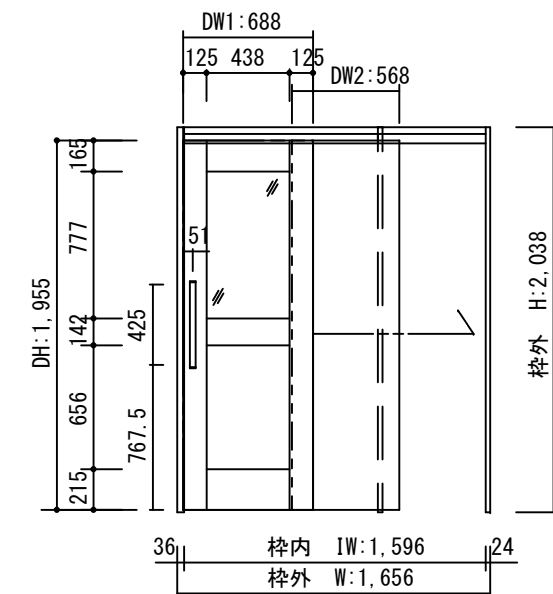

開口記号	備 考	建具幅 D W	内法 I W	枠外 W	建具高 D H	内法 I H	枠外高 H
		688・568	1596	1656	1955	2002	2038

製品仕様欄

名称 / Title		2枚連動上吊り片引き戸
扉	品番	U1MQDH72□□
	品番	U1MMAS42□□
	デザイン	QD
	表面材	MDF/特殊化粧シート
ハンドル	品番	LHS001□
枠	品番	U1MF7H35□□ (R/L)
	表面材	MDF・LVS/オレフィンシート
	付属部材	上レール・戸車ブラケット・ワイヤーセット、他

Ti GRAN welcare

第 1 片

改定履歴 / History

承認

檢 圖

作成

縮 尺 / Scale

件 名 / Subject

制定日

改定日

断面図

正面

図 番 / No

種 別 / Drawings

承認図