

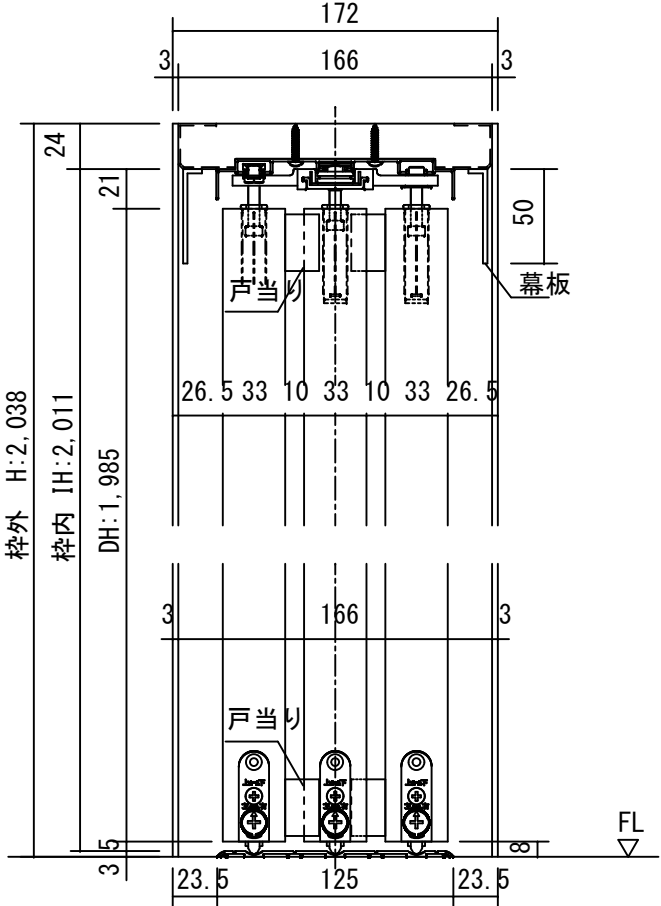
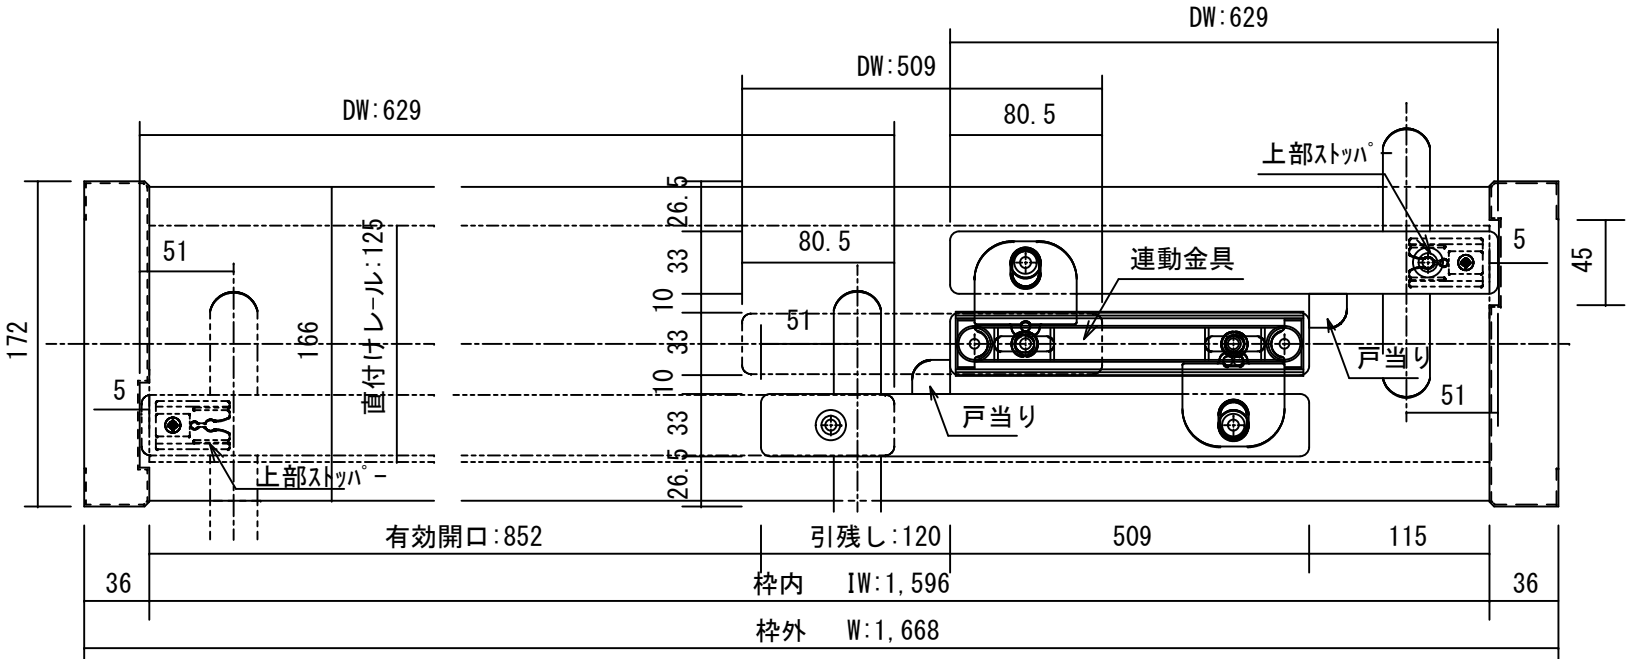


断面図

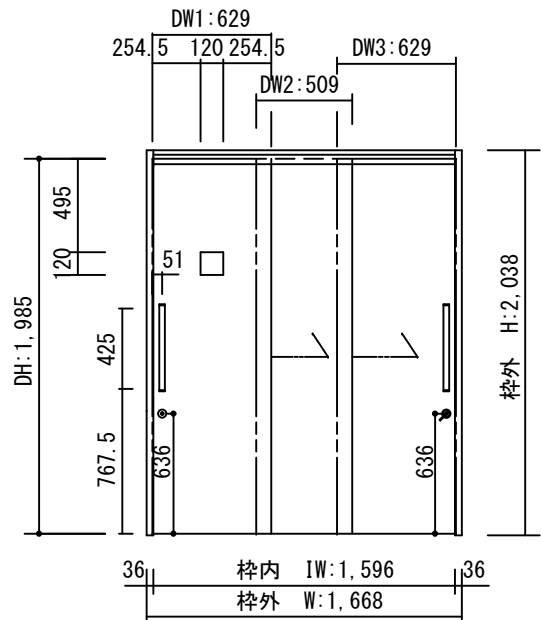

※1上枠に強度が得られる
下地材を必ず入れてください

正面图

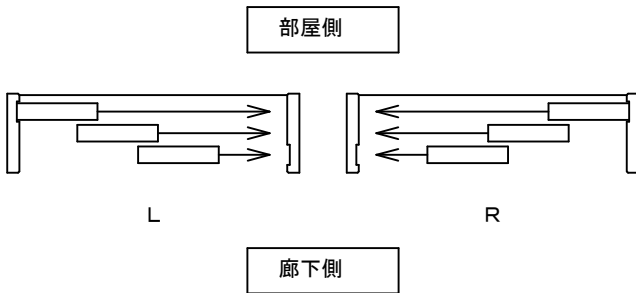

開口記号	備 考	建具幅 D W	内法 I W	枠外 W	建具高 D H	内法 I H	枠外高 H
		629・509・629	1596	1668	1985	2011	2038

製品仕様欄

名称 / Title		3枚連動下荷重両引き戸
扉	品番	U1PMXB54□□
	品番	U1PMAS14□□
	品番	U1PMAB54□□
	デザイン	MX
	表面材	MDF/特殊化粧シート
ハンドル	品番	LHS001□
枠	品番	U1PF7B45□□ (R/L)
	表面材	MDF・LVS/オレフィンシート
	付属部材	戸車・幕板・ワイヤーセット・ゴムストッパー・直付レール、他
鍵錠	品番	UK□001

TiGRAN we|care

第 1 版

改定履歴 / History

承認

檢 図

作成

縮 尺 / Scale

件 名 / Subject

制定日

改定日

断面図

正面图

図 番 / No.

種 別 / Drawings

承認区