
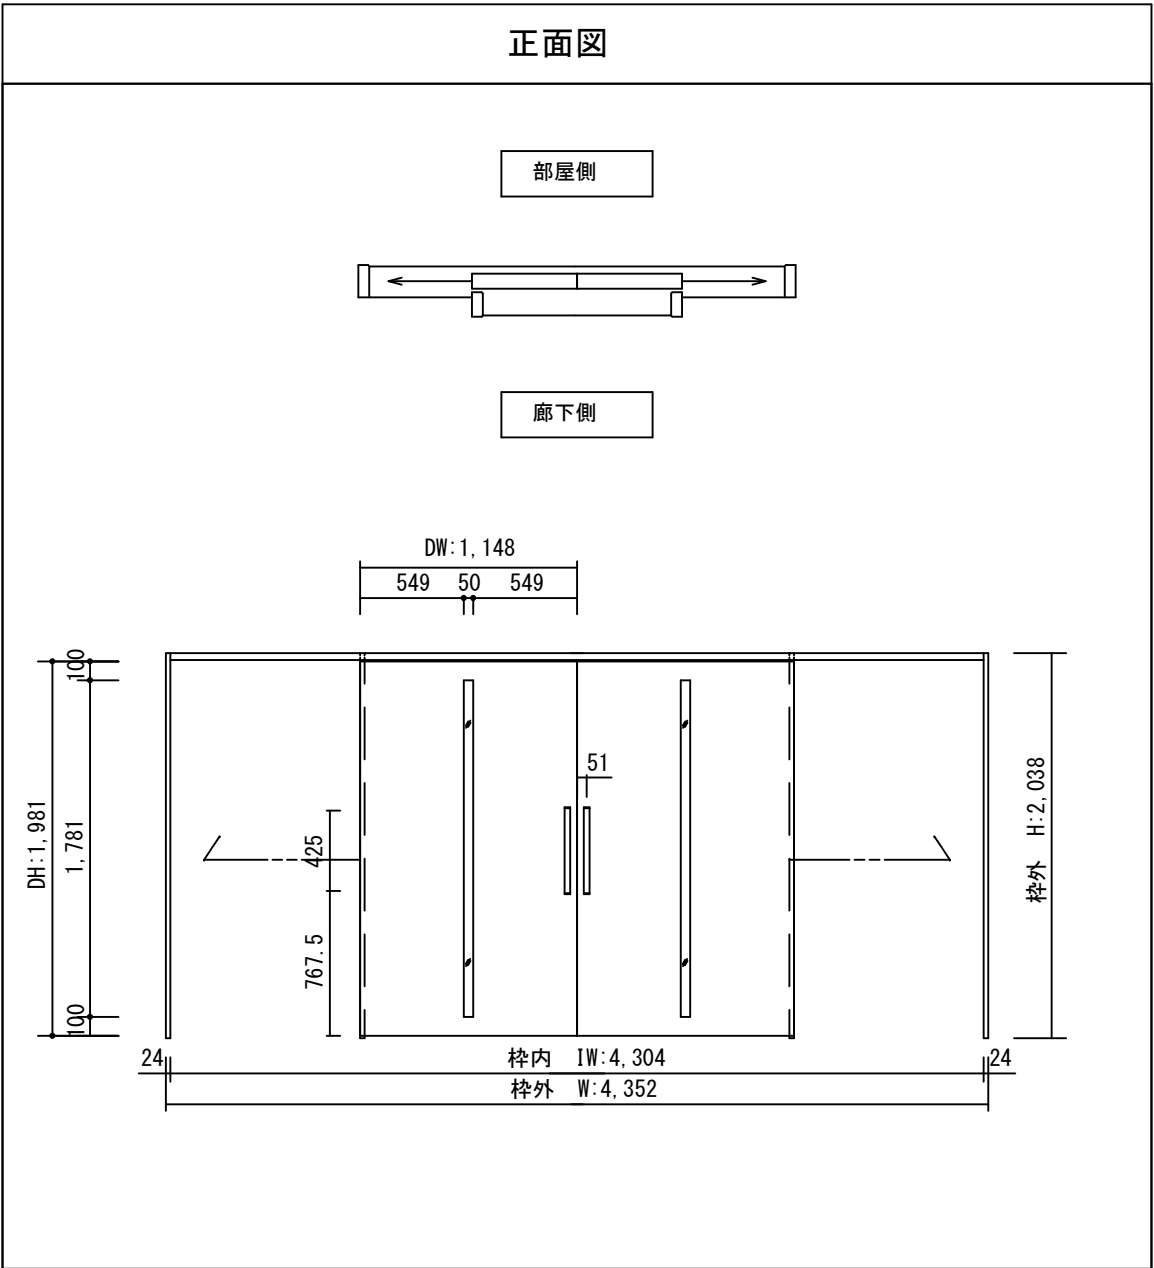
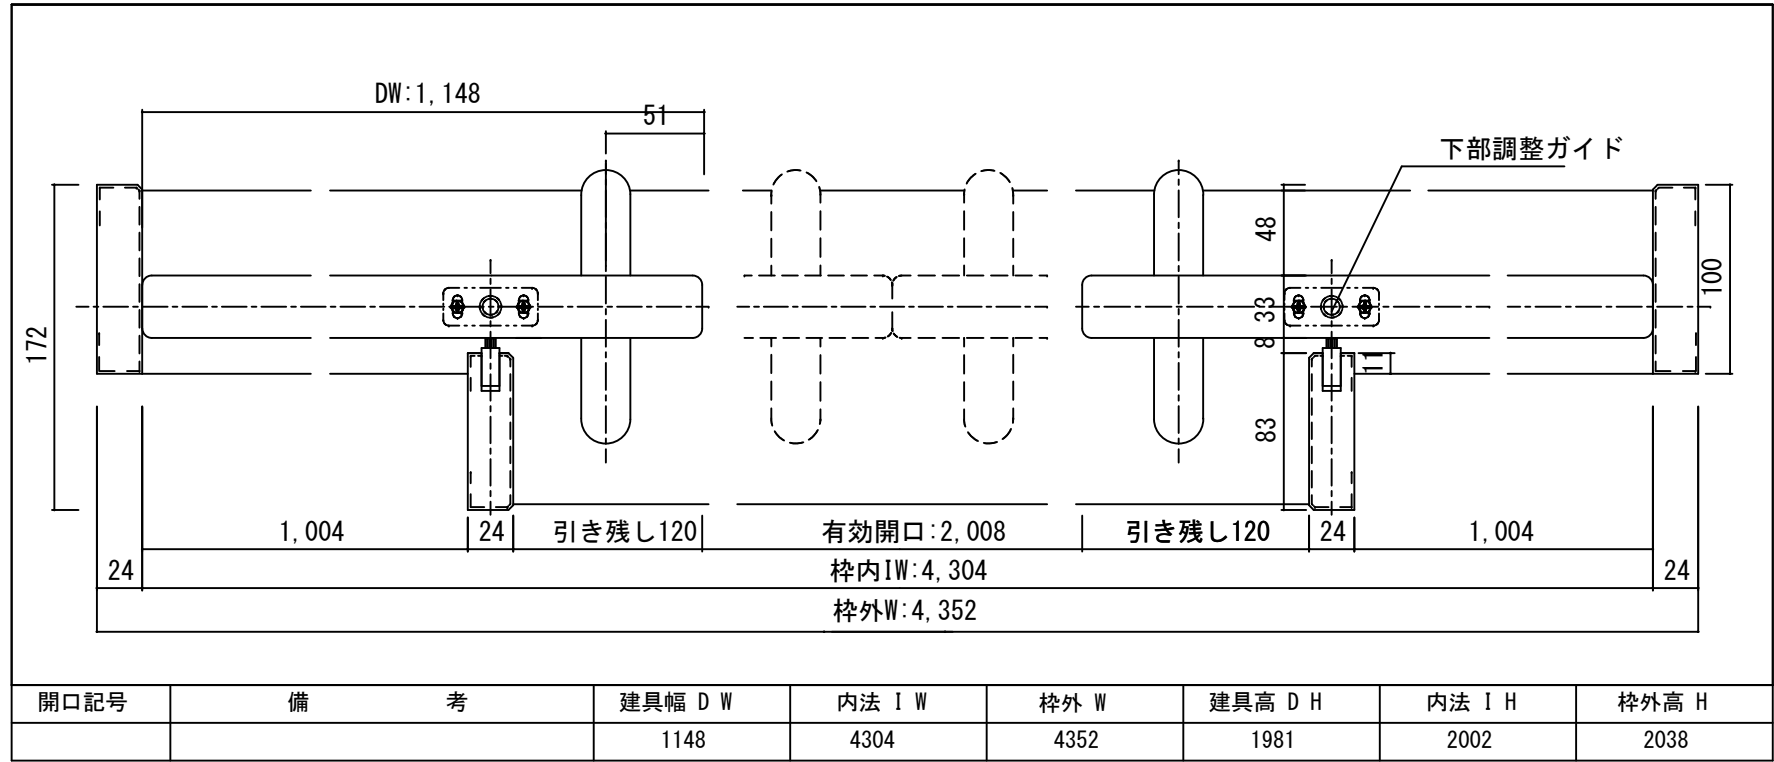


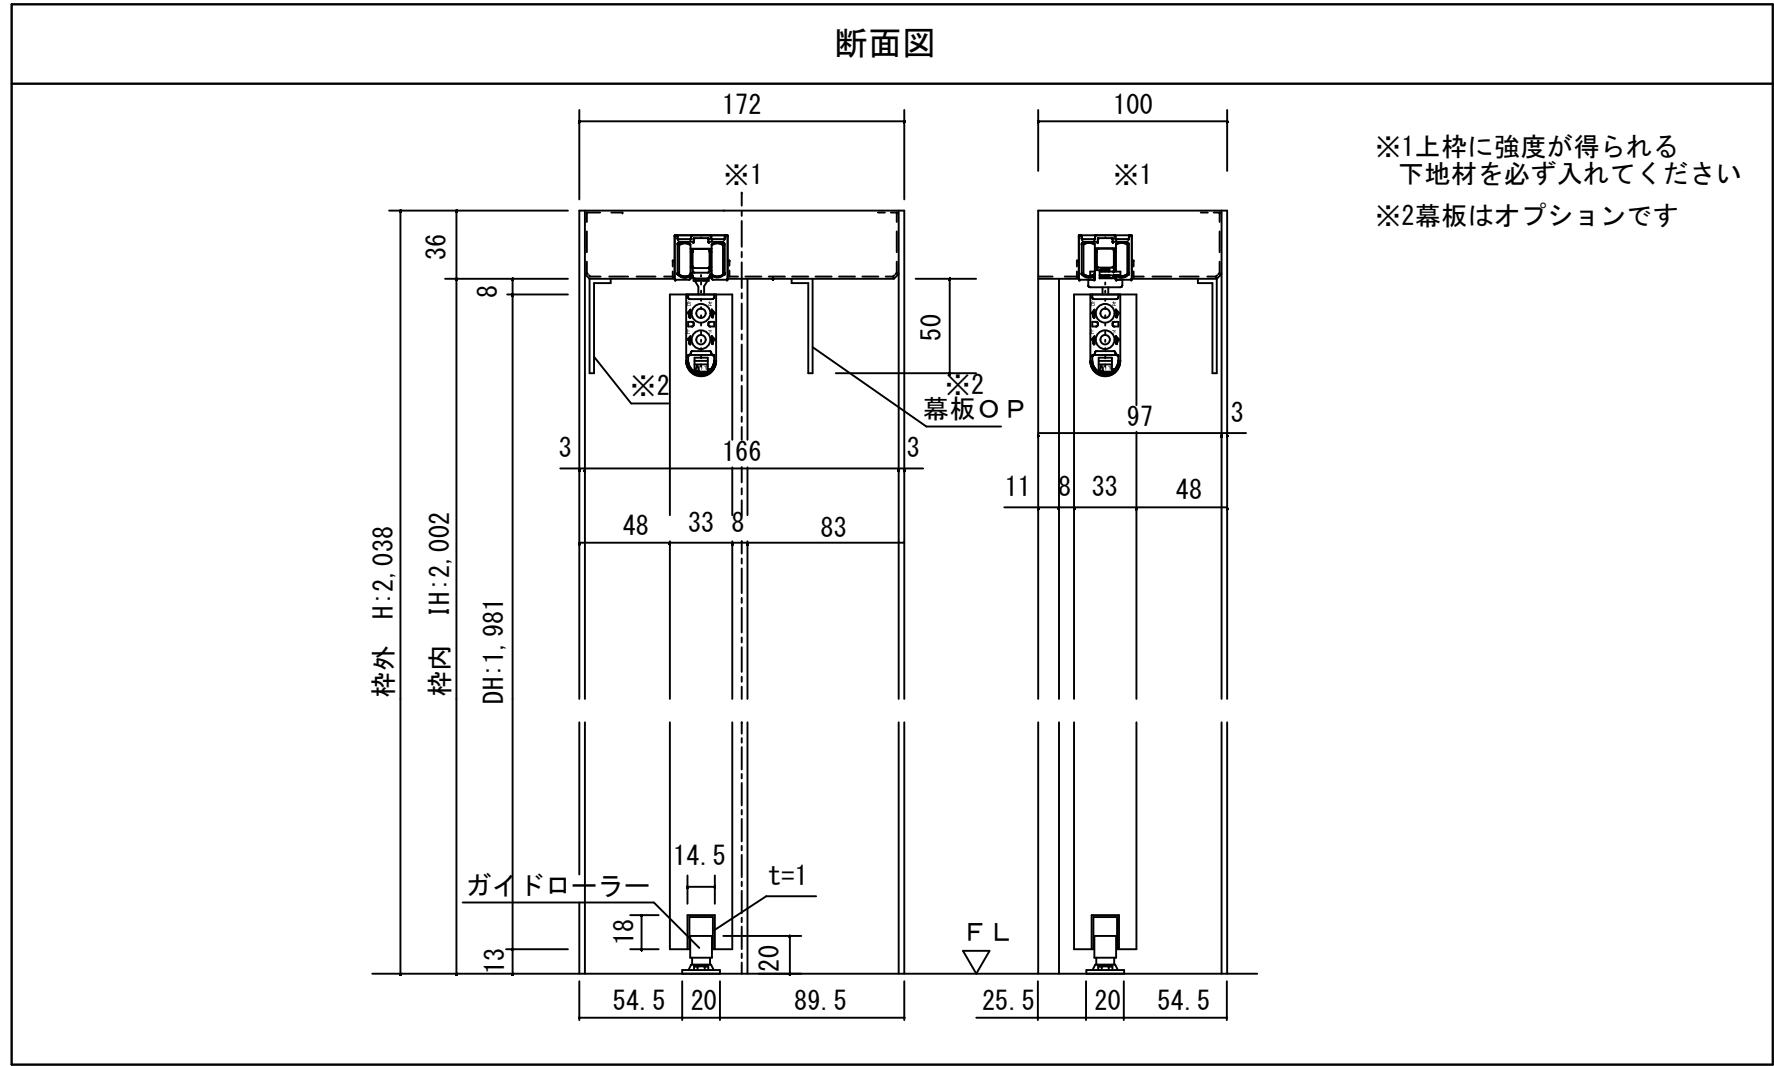

製品仕様欄		
名称 / Title		上吊り引き分け戸
扉	品番	U1RMFH93□□
	デザイン	MF
	表面材	MDF/特殊化粧シート
ハンドル	品番	LHS001□
枠	品番	U1DF7H95□□ (R/L)
	表面材	MDF・LVS/オレフィンシート
	付属部材	幕板・上ストッパー・吊りレール

TiGRAN welcare	第 1 版		改 定 履 歴 / History		承 認	検 図	作 成	縮 尺 / Scale		件 名 / Subject	
	制定日							断面図	正面図	図 番 / No.	
	改定日							1/4	1/40	種 別 / Drawing	承認図