
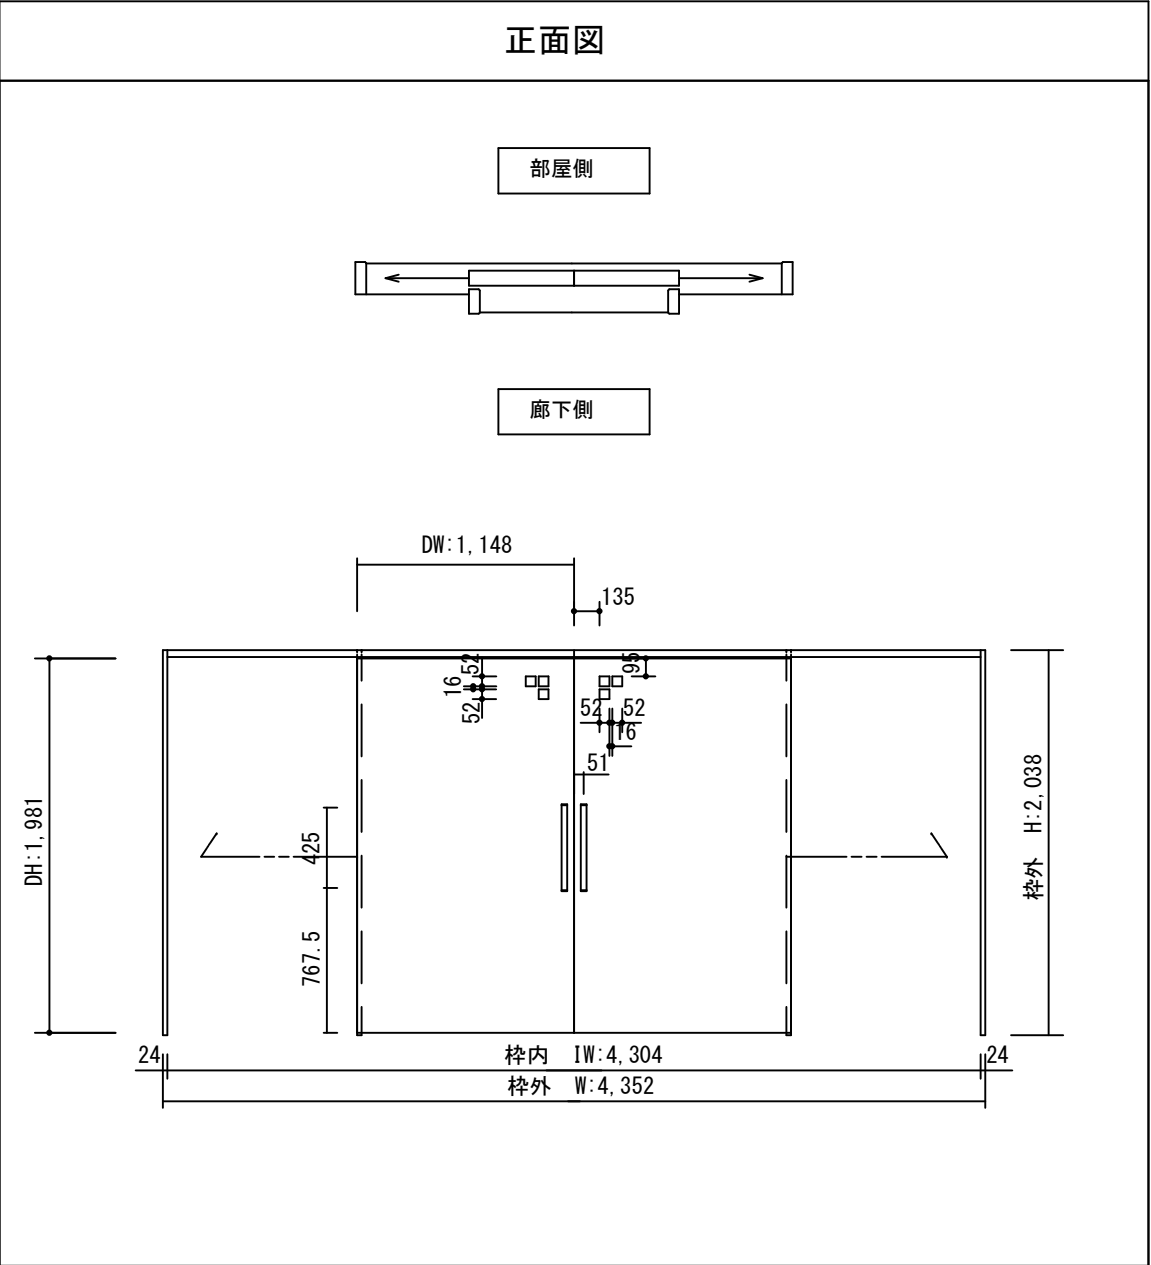
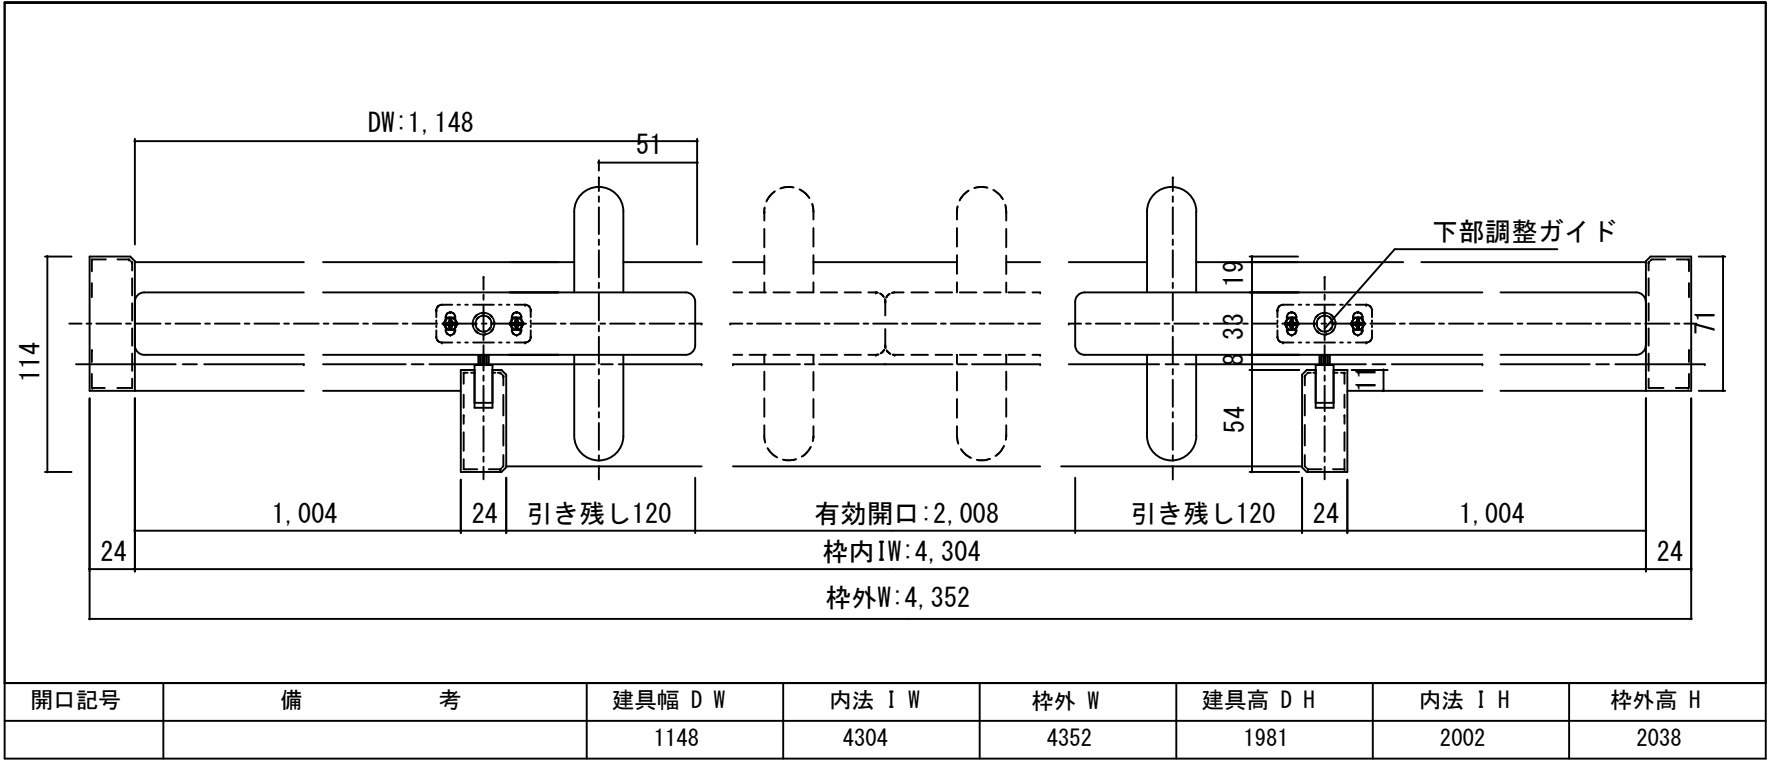


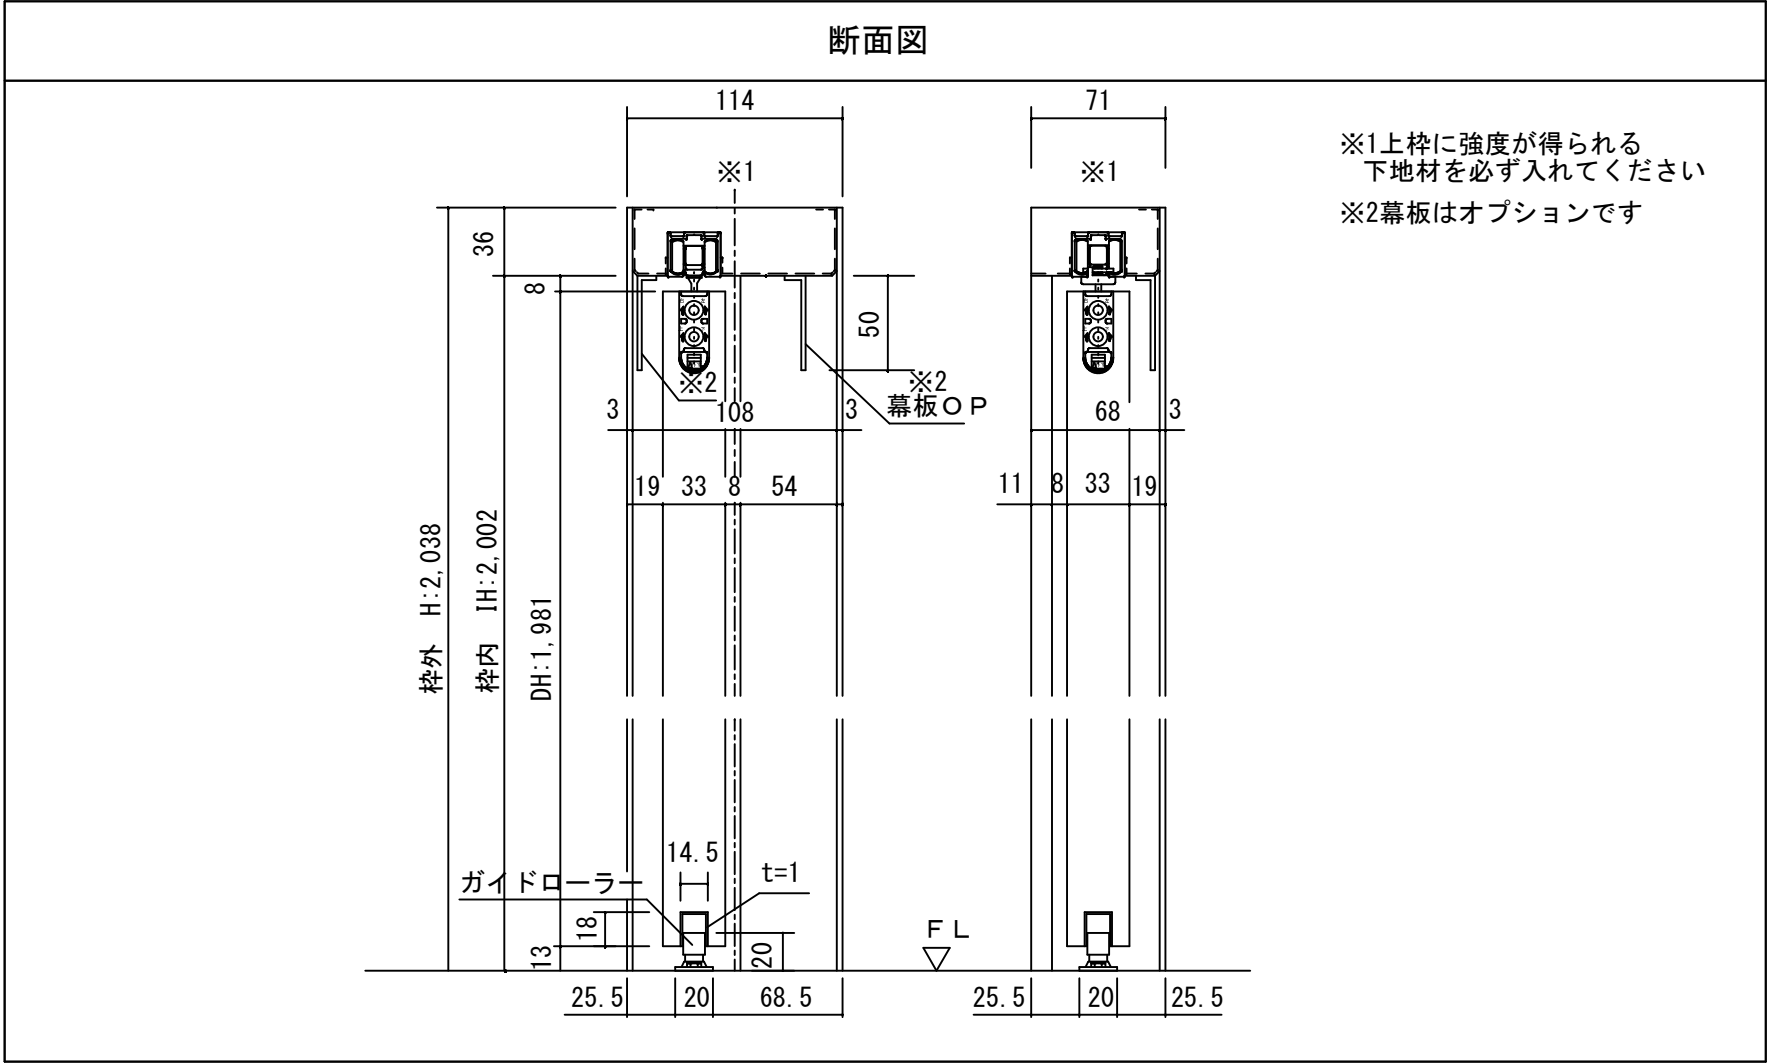

製品仕様欄			
名称 / Title		上吊り引き分け戸	
扉	品番	U1RMJH93□□	
	デザイン	MJ	
	表面材	MDF/特殊化粧シート	
ハンドル	品番	LHS001□	
枠	品番	U1DF1H95□□ (R/L)	
	表面材	MDF・LVS/オレフィンシート	
	付属部材	幕板・上ストッパー・吊りレール	

TiGRAN welcare

第 1 版		改 定 履 歴 / History		承 認	検 図	作 成	縮 尺 / Scale		件 名 / Subject	
制定日							断面図	正面図	図 番 / No.	
改定日							1/4	1/40	種 別 / Drawing	

承認図